




Stand vor der Änderung des Flächennutzungsplanes

Zeichenerklärung vor der Änderung:

- Öffentliche Grünfläche - Freibad
- Flächen für die Landwirtschaft

M 1: 10.000

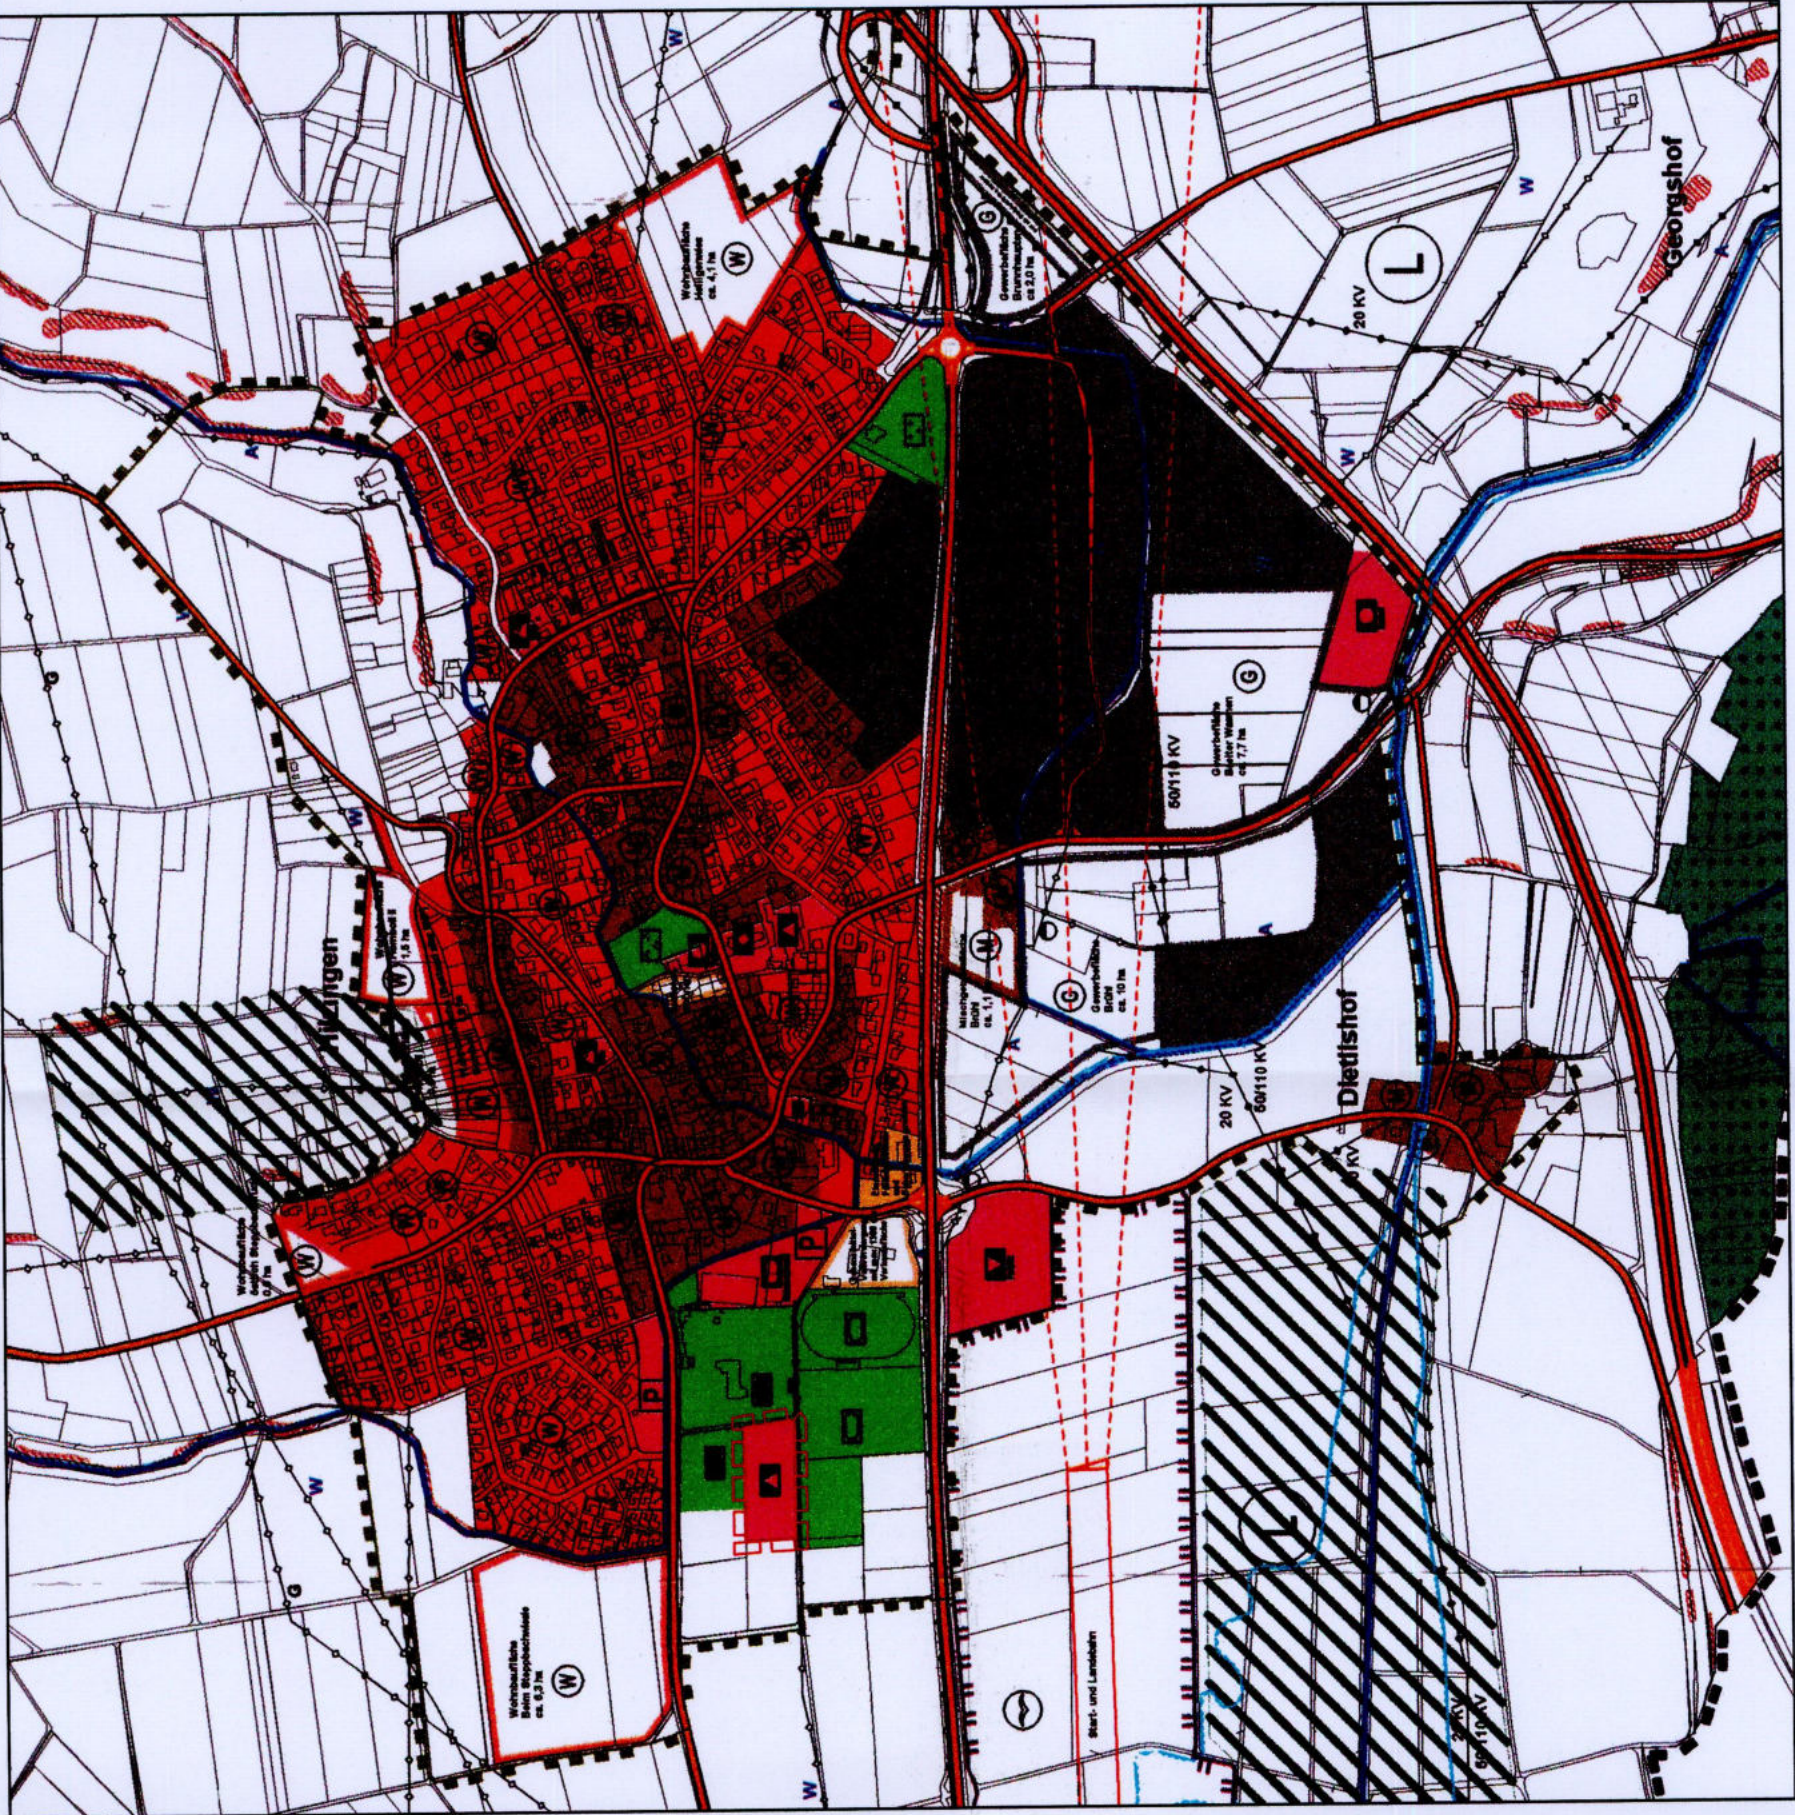


Änderung des Flächennutzungsplanes im Bereich des
vorhabenbezogenen Bebauungsplanes "Christliche Schule im Hegau"

Zeichenerklärung nach der Änderung:

- Änderungsgeltungsbereich
- Flächen für den Gemeinbedarf - Schule

0 200 400 600 800 1000 1200 1400 1600 1800 2000m

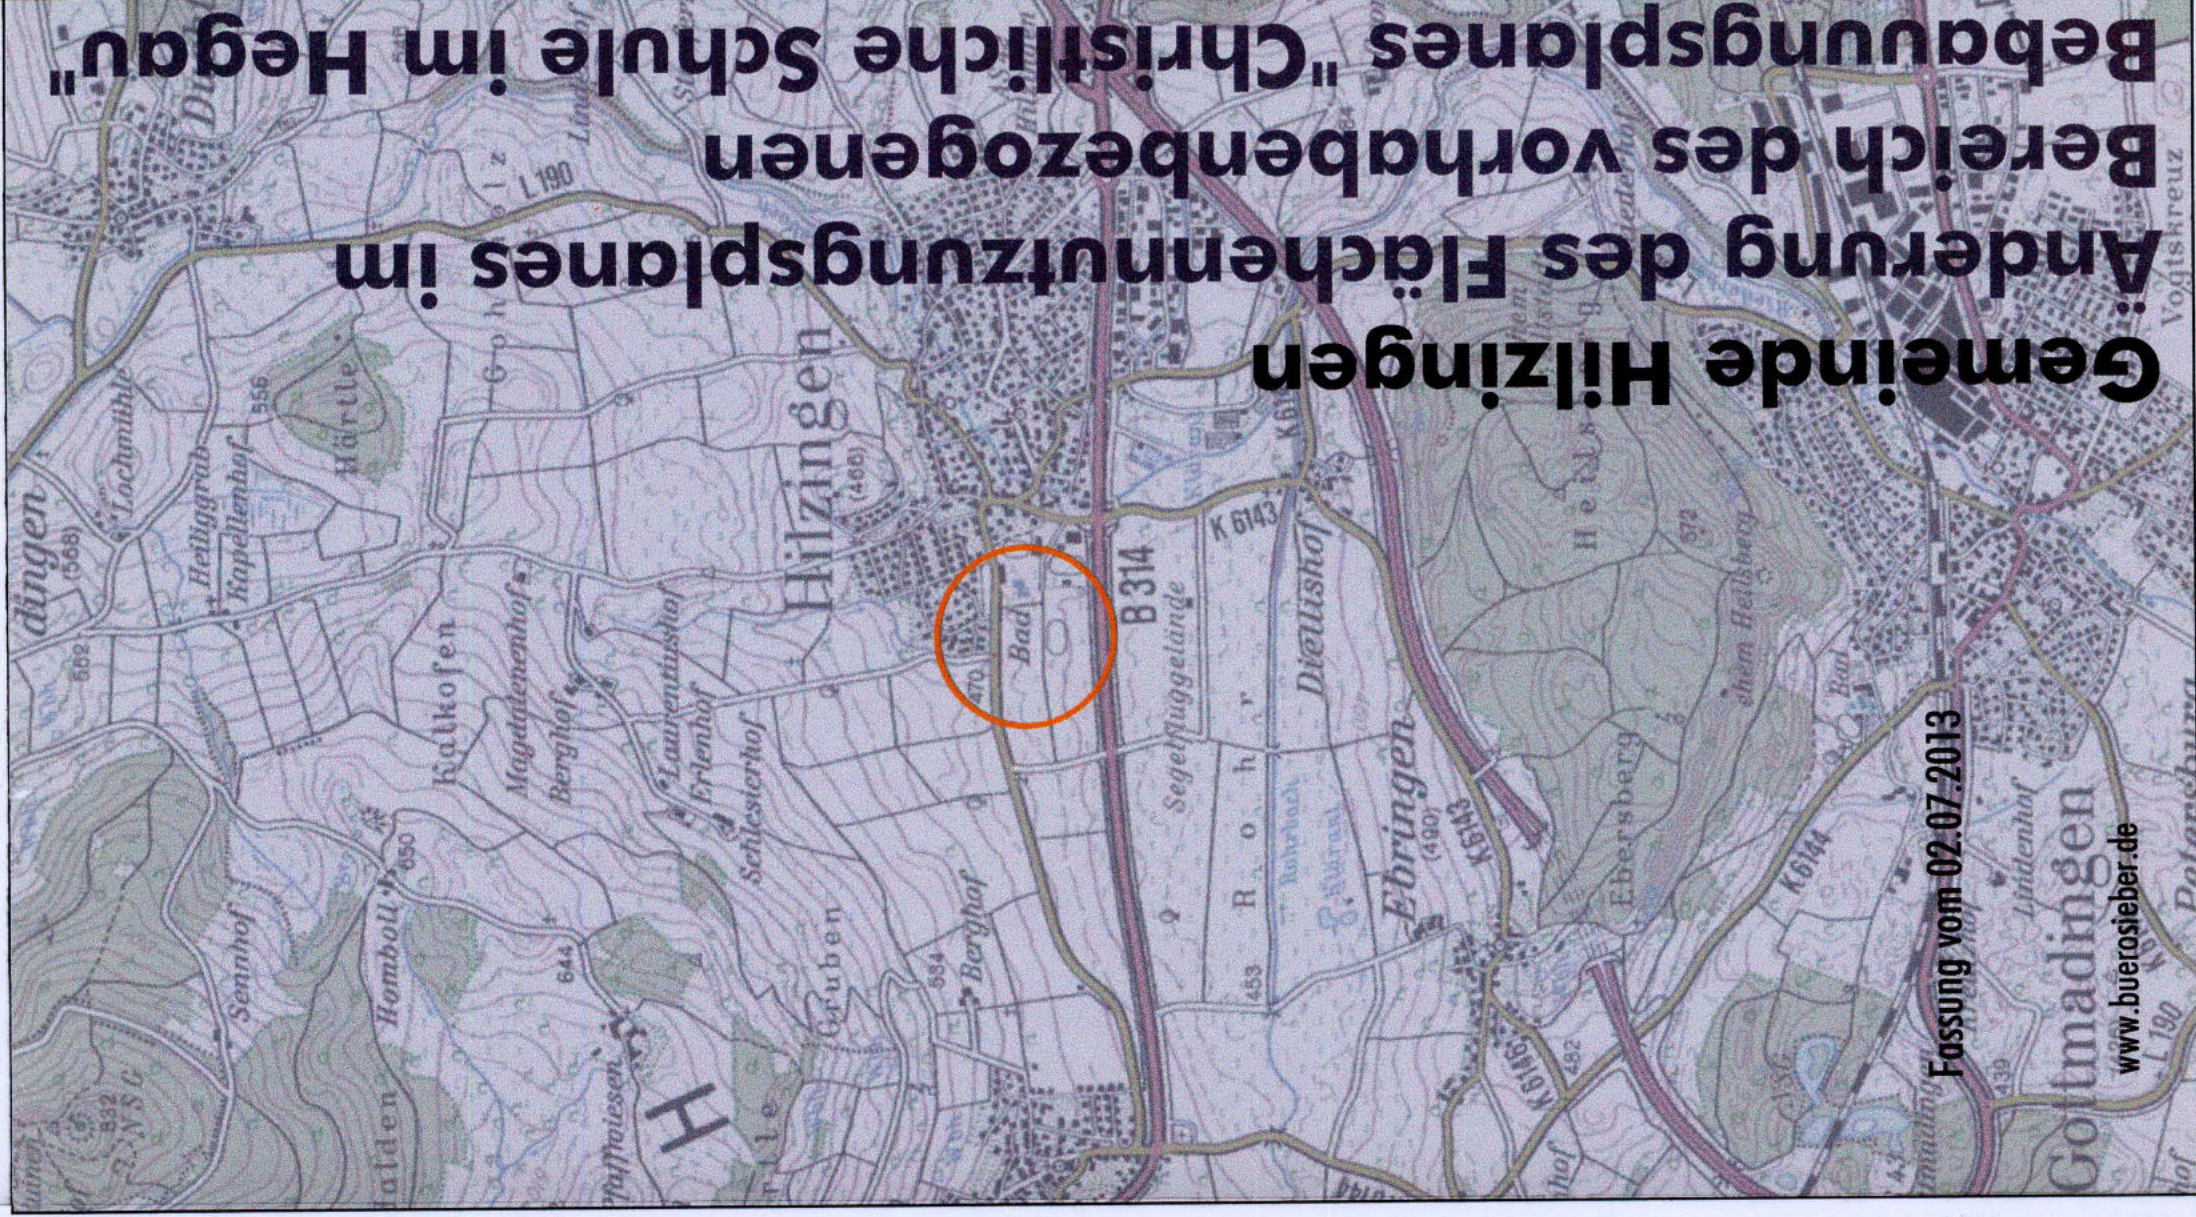

Gemeinde Hilzingen
Änderung des Flächennutzungsplanes im
Bereich des vorhabenbezogenen
Bebauungsplanes "Christliche Schule im Hegau"

N