


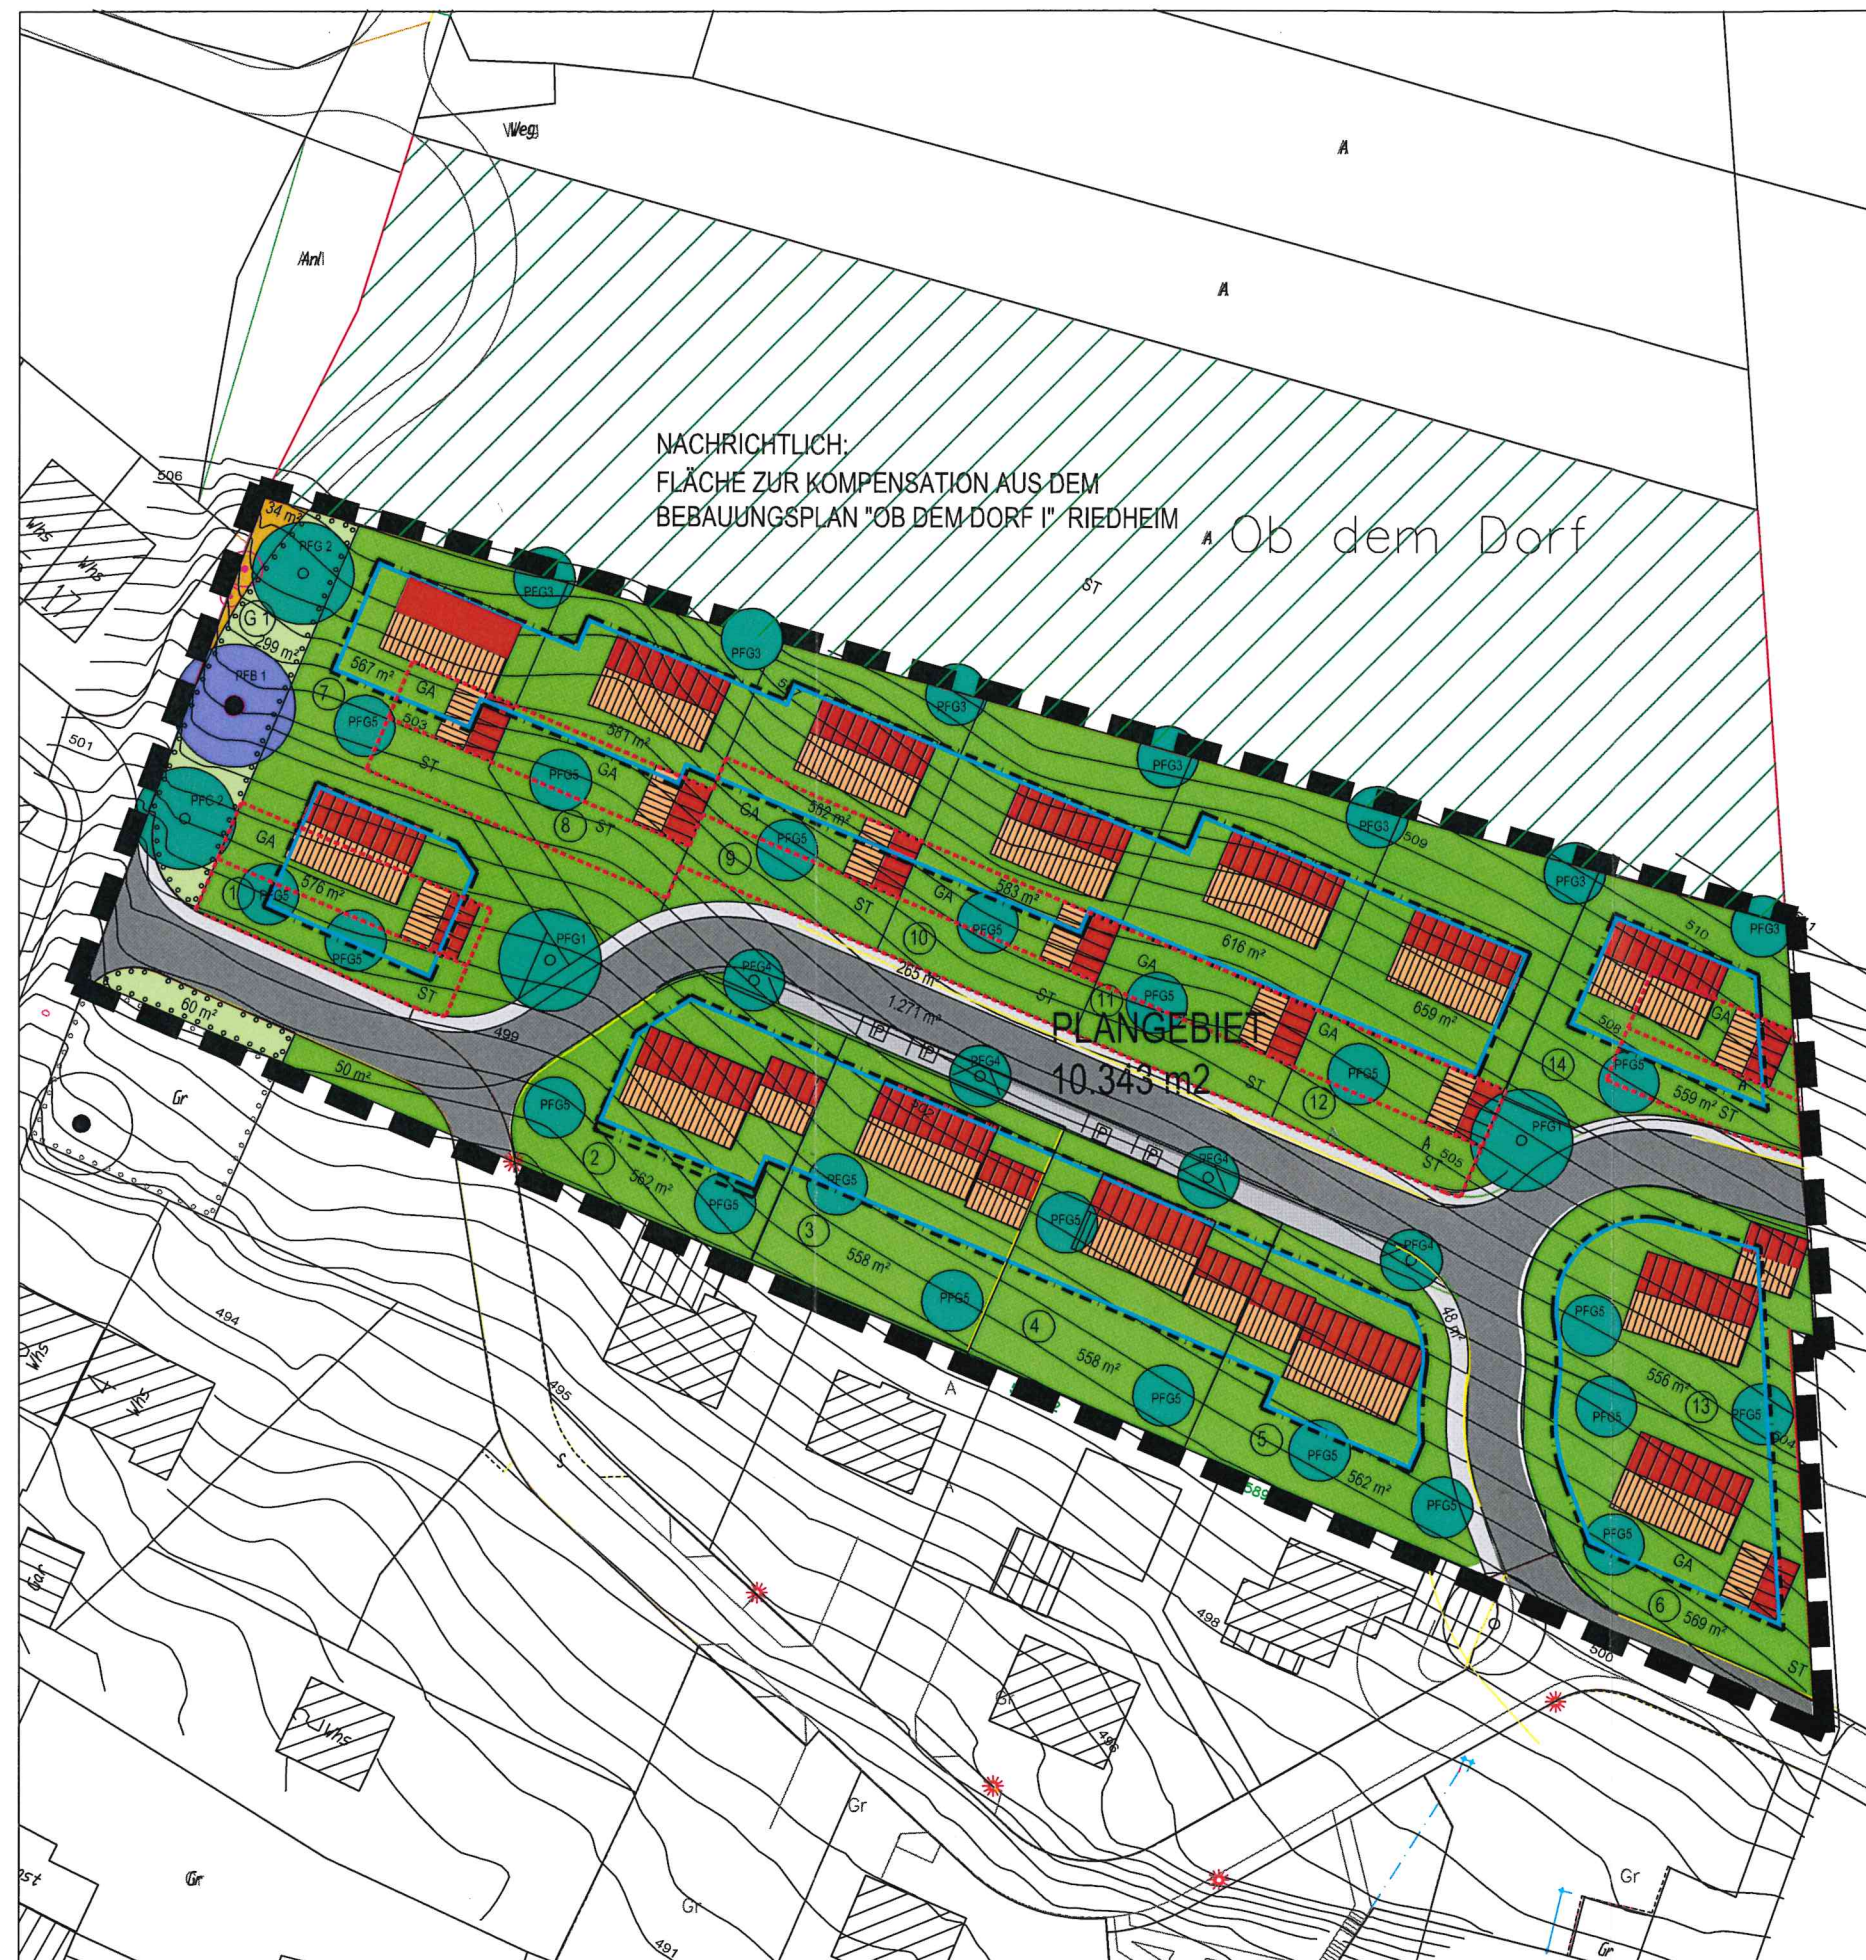

PLANZEICHEN

1. GRÜNFLÄCHEN (§9Abs. 1 Nr. 15 und 20 BauGB)

- G 1 GRÜNFLÄCHE ÖFFENTLICH
- G 2 HAUSGARTEN PRIVAT

2. PFLANZGEBOTE (§9Abs. 1 Nr. 25A BauGB)

- OHNE STANDORTFESTLEGUNG
- PFG 1 PFG1 STRASSENBAUM ERSTER ORDNUNG
- PFG 2 PFG2 BIRNENHOCHSTAMM
- PFG 3 PFG3 OBSTHOCHSTAMM
- PFG 4 PFG4 STRASSENBAUM 2. ORDNUNG
- PFG 5 PFG5 BAUMZONE

3. PFLANZBINDUNGEN

- PFB 1 BAUM ERHALT (PFB 1)

4. GRÜNORDNERISCHE VORSCHLÄGE ZUR ERSCHLIESSUNG

- STRASSE
- GEH-/FUSSWEG
- WIRTSCHAFTSWEG

5. SIEDLUNGSSTRUKTUR


- WOHNHAUS
(DARSTELLUNG BEISPIELHAFT)
- GARAGE
(DARSTELLUNG BEISPIELHAFT)

5. SONSTIGE PLANZEICHEN (§9Abs. 7 BauGB)

- GRENZE DES RÄUMLICHEN GLEITUNGSBEREICHES

LANDKREIS :
GEMEINDE :
GEMARKUNG :

KONSTANZ
HILZINGEN
RIEDHEIM

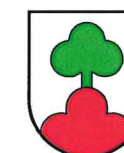

GEMEINDE HILZINGEN

GRÜNORDNUNGSPLAN
"OB DEM DORF II"

GEMARKUNG RIEDHEIM

HILZINGEN, DEN 02.07.2013

FREIRAUMPLANUNG
BEATE SCHIRMER
PETER-THUMB-STR. 6
78247 HILZINGEN

TELEFON 07731/799930
FAX 07731/799937

M 1:500

DER PLANER:

Schirmer