


**Ergänzungssatzung und Örtliche Bauvorschriften "Dietlishof I",
Gemarkung Hilzingen**

Rechtsplan
M 1:1000



Hilzingen, 23. Juli 2013

Rupert Metzler
Bürgermeister

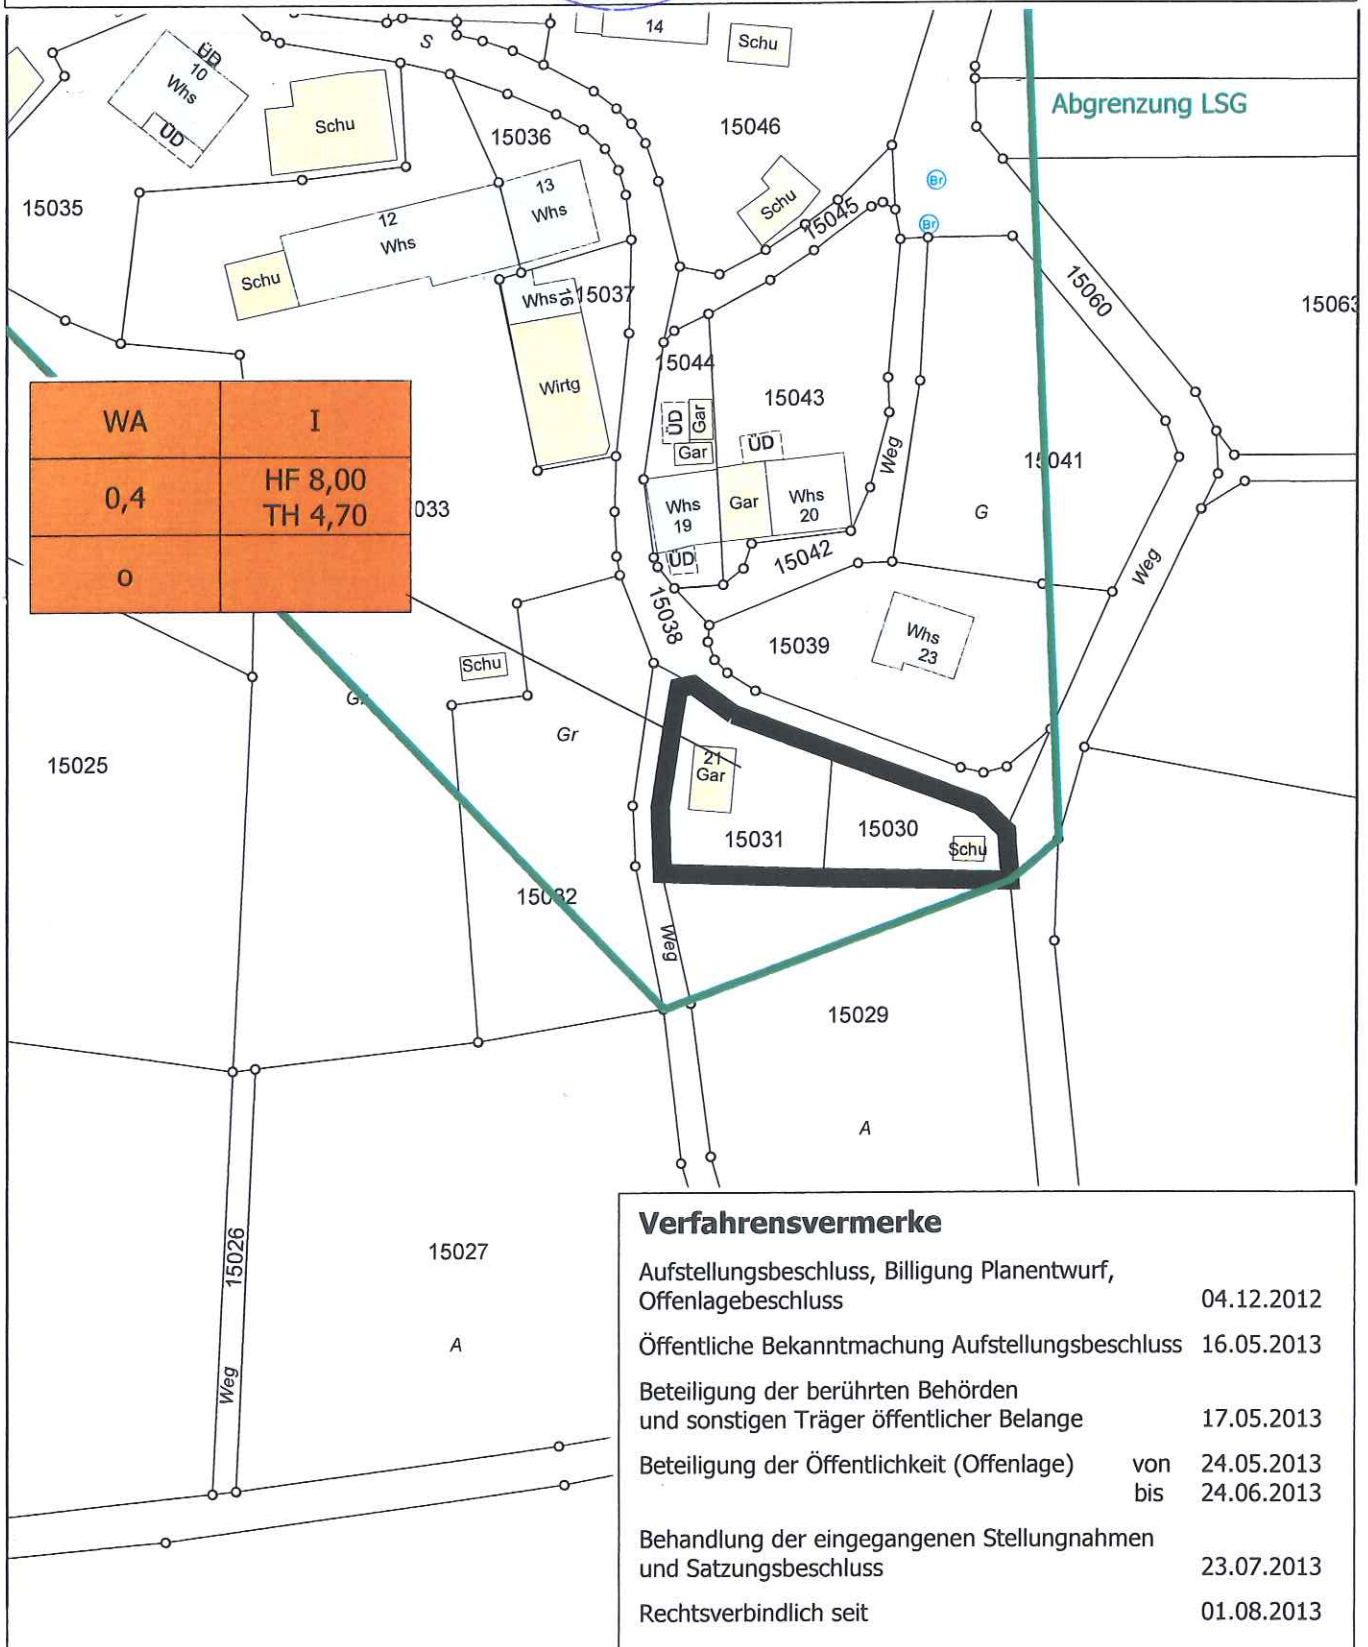

Verfahrensvermerke

Aufstellungsbeschluss, Billigung Planentwurf, Offenlagebeschluss	04.12.2012
Öffentliche Bekanntmachung Aufstellungsbeschluss	16.05.2013
Beteiligung der berührten Behörden und sonstigen Träger öffentlicher Belange	17.05.2013
Beteiligung der Öffentlichkeit (Offenlage)	von 24.05.2013 bis 24.06.2013
Behandlung der eingegangenen Stellungnahmen und Satzungsbeschluss	23.07.2013
Rechtsverbindlich seit	01.08.2013