


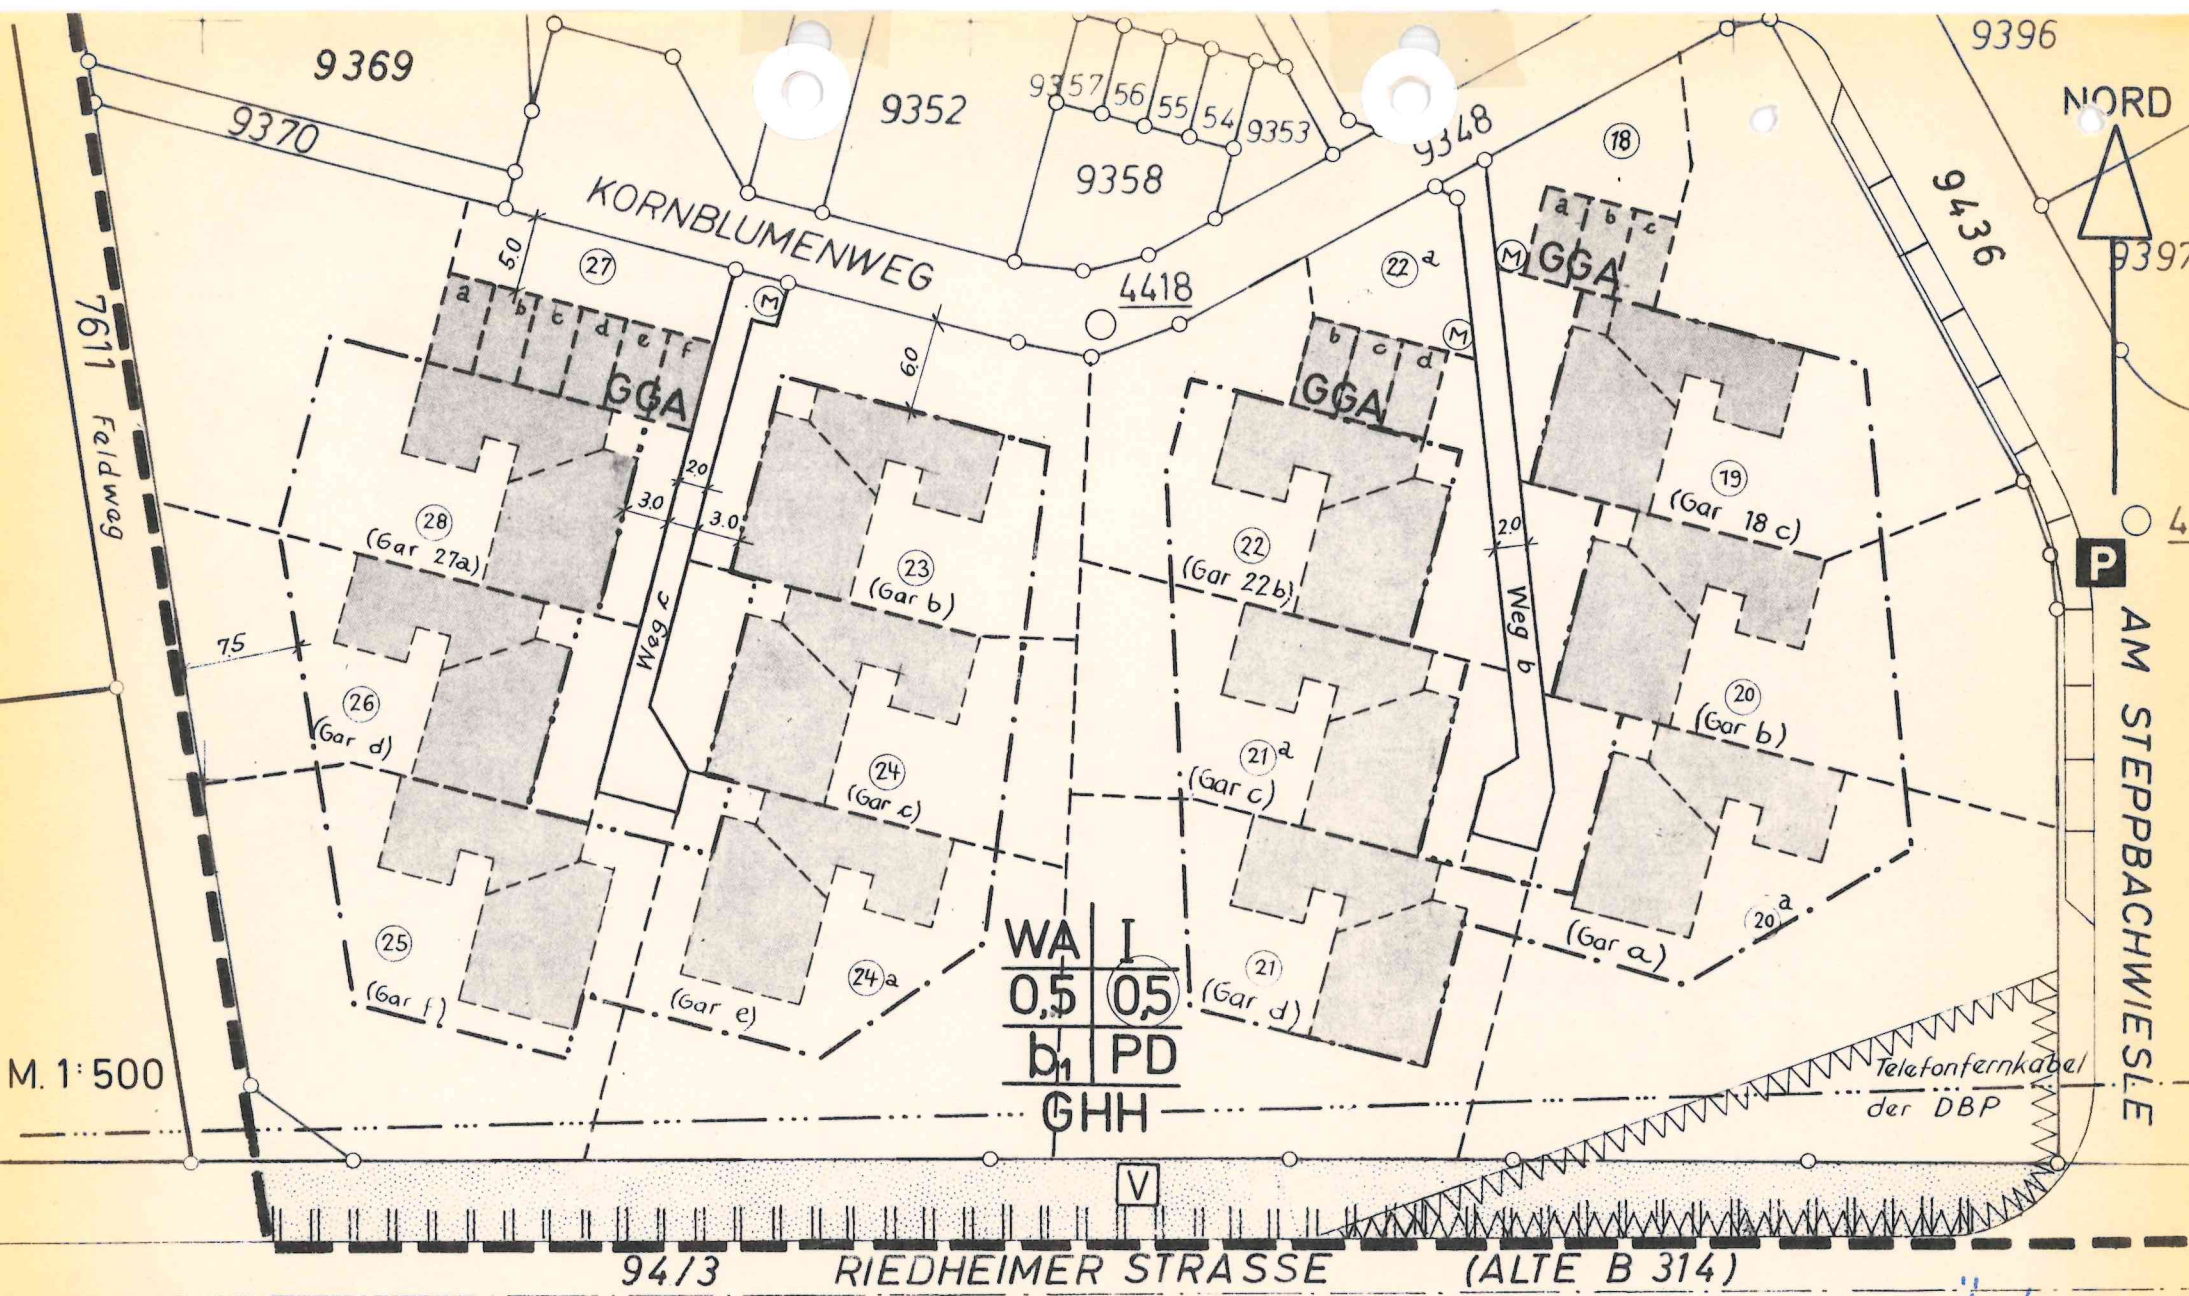

BAUGEBIET "BREITE III" IN HILZINGEN, KREIS KONSTANZ

(BEREICH DER FLURSTÜCKE NR. 9324-9347)

DECKBLATT GEFERTIGT:  
STUTTGART, DEN 4. JUNI 1976

*Werner*  
I.A. *Werner*  
ING. F. VERM. TECHN. (GRAD.)

3. Änderung  
rechtsverbindlich  
seit:  
01.09.1977

Gewaltig gegen 1.00\$  
P. ...  
L. ...

Konstanz den 25.7.77



*Dr. Wald*  
24/77

Rechtsverpflichtung