




GEMEINDE HILZINGEN

BEBAUUNG GEWANN: RANDENGARTEN
M = 1:500

ERLÄUTERUNGEN AUSZUG BEBAUUNGSVORSCHRIFTEN
BAUGEBIET WA ALLGEMEINES WOHNGEBIET

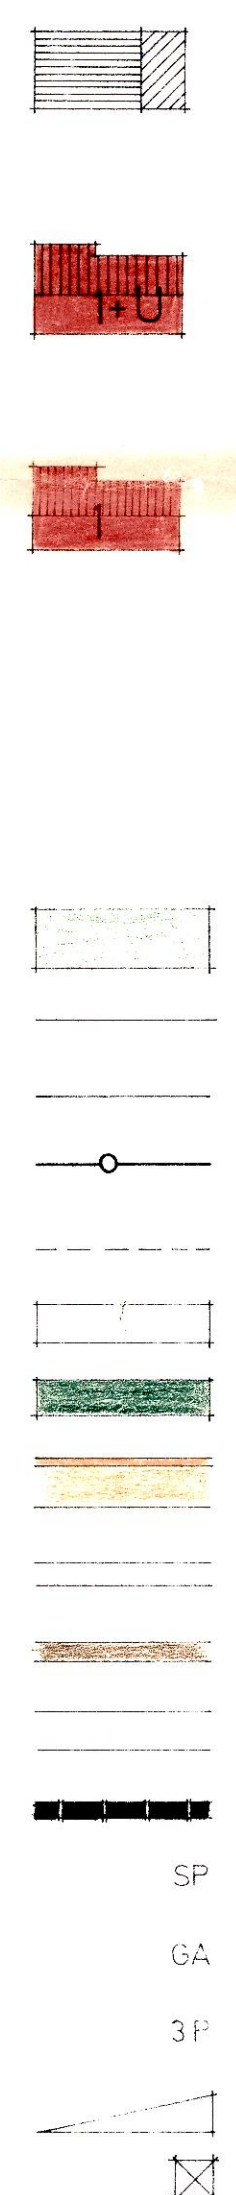

BESTEHENDE WOHN UND ÖKONOMIEGEBÄUDE

EINFAMILIEN 1GESCH. MIT AUSGEB. UG
DACHNEIGUNG 22°-32°
GRZ 0.3 DACH AUSGEB
GFZ 0.4
FIRSTRICHTUNG ZWINGEND

EINFAMILIEN 1GESCH.
DACHNEIGUNG 22°-32°
GRZ 0.3 DACH AUSGEB
GFZ 0.4
FIRSTRICHTUNG ZWINGEND

BEBAUBARE GRUNDSTÜCKSFLÄCHE

BAULINIE (ZWINGEND)

BAUGRENZE

BESTEHENDE GRUNDSTÜCKSGRENZEN

NEU FESTZULEGENDE GRUNDSTÜCKSGRENZEN

ÖFFENTLICHE GRÜNLANDEN

NICHT ÜBERBAUTE GRUNDSTÜCKSFLÄCHE

ÖFFENTLICHER GEHWEG
ÖFFENTLICHE STRASSENFLÄCHEN

ÖFFENTLICHE FUSSWEGE

GRUNDSTÜCKSZUFÄHRTEN MIT PRIVATEN EINSTELLPL.

ÖFFENTLICHE PARKPLÄTZE

GRENZE DES RÄUML. BEREICHS DES BEBAUUNGSPLANS

KINDERSPIELPLÄTZE

GARAGEN

ÖFFENTLICHE PARKPLÄTZE ANZAHL des Bundesrechnungsnetzes

SICHTDREIECKE Landratsamt Konstanz

TRAFO

HILZINGEN 2. Nov. 1977

Dr. Beyer

PLANER

H.-E. Engels

Freier Architekt

7701 Hilzingen

Rechtsverbindlich seit 5.4.1978

Konstanz den 4.3.78

Landratsamt Hilzingen

Unbegrenzter Auszug aus der Flurkarte
gefertigt am 21. April 1977
Matrikel-Verwaltungsamt Radolfzell