
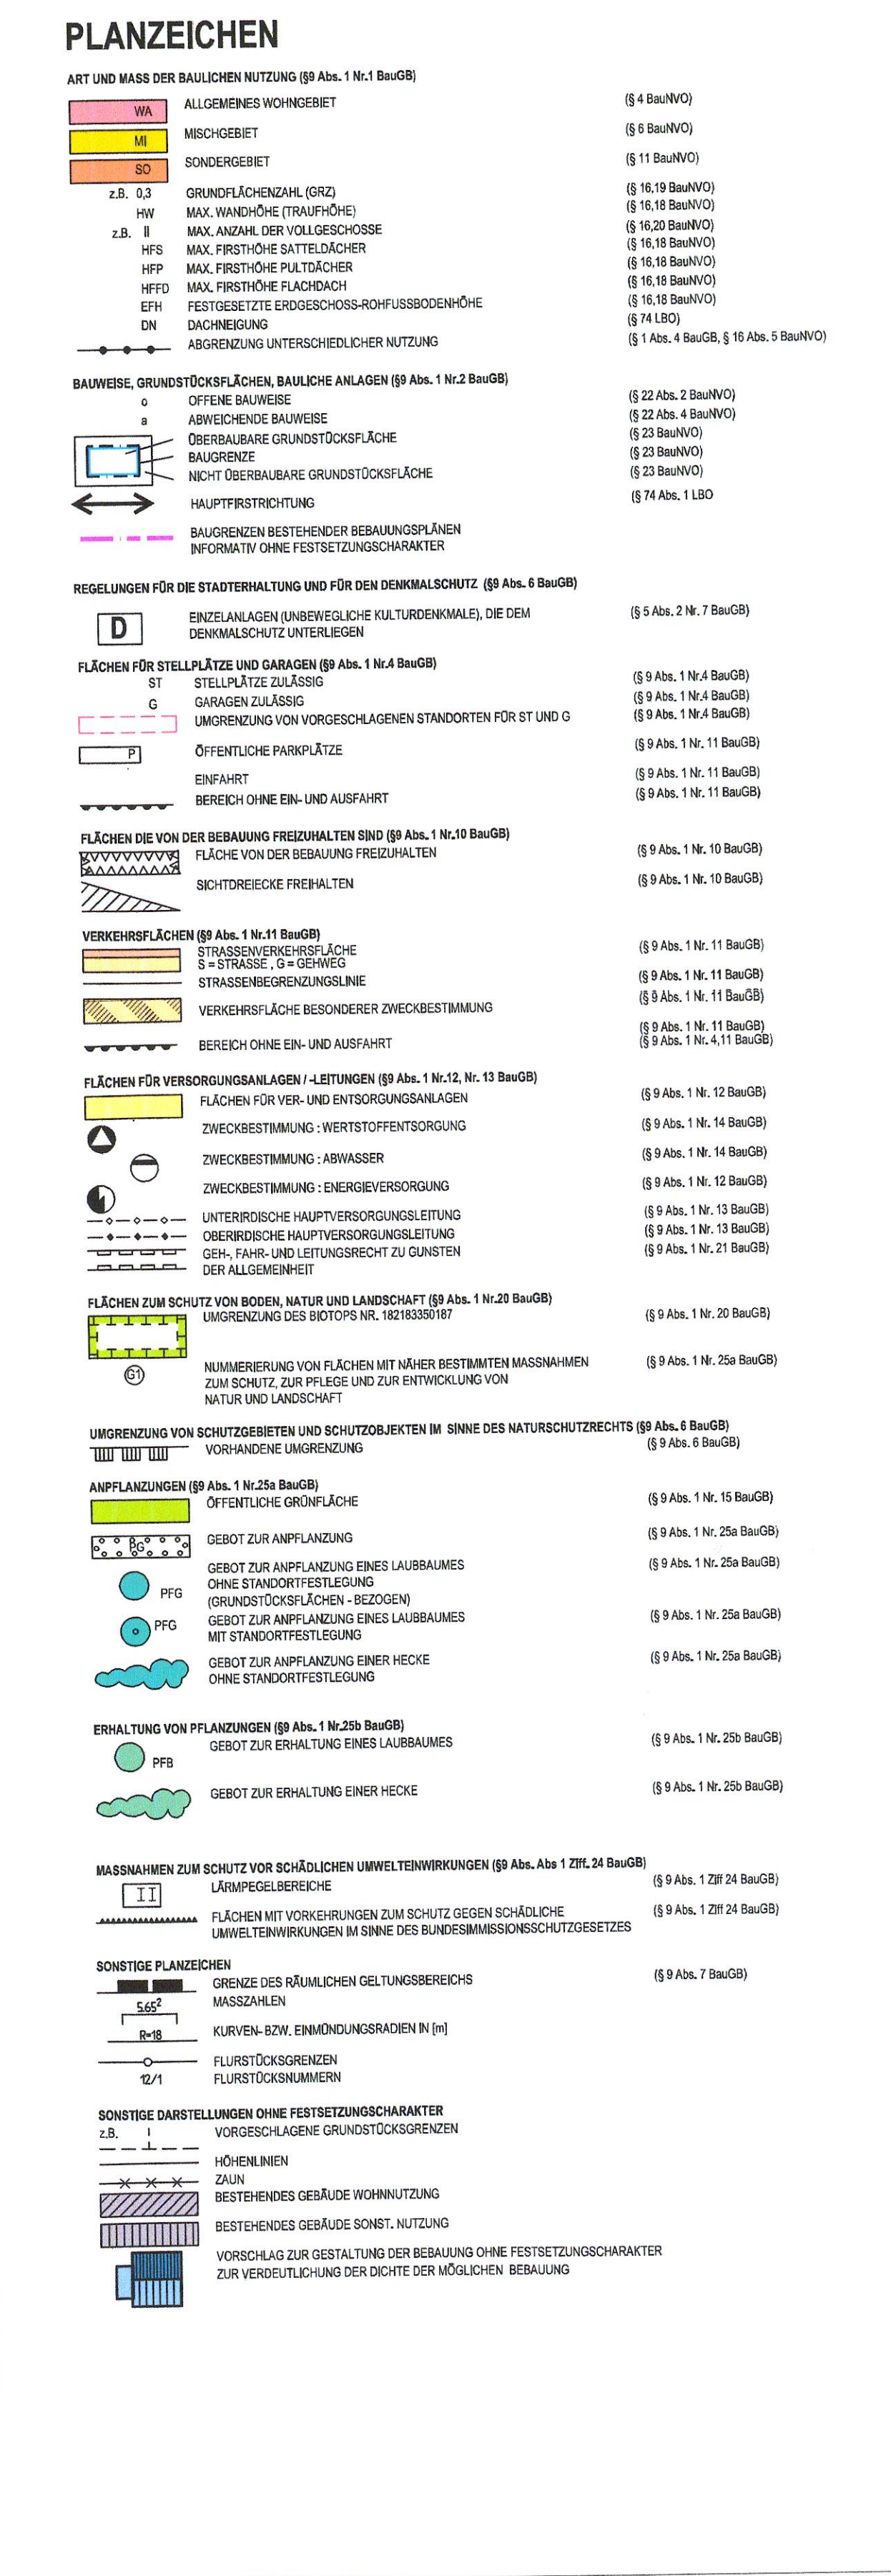


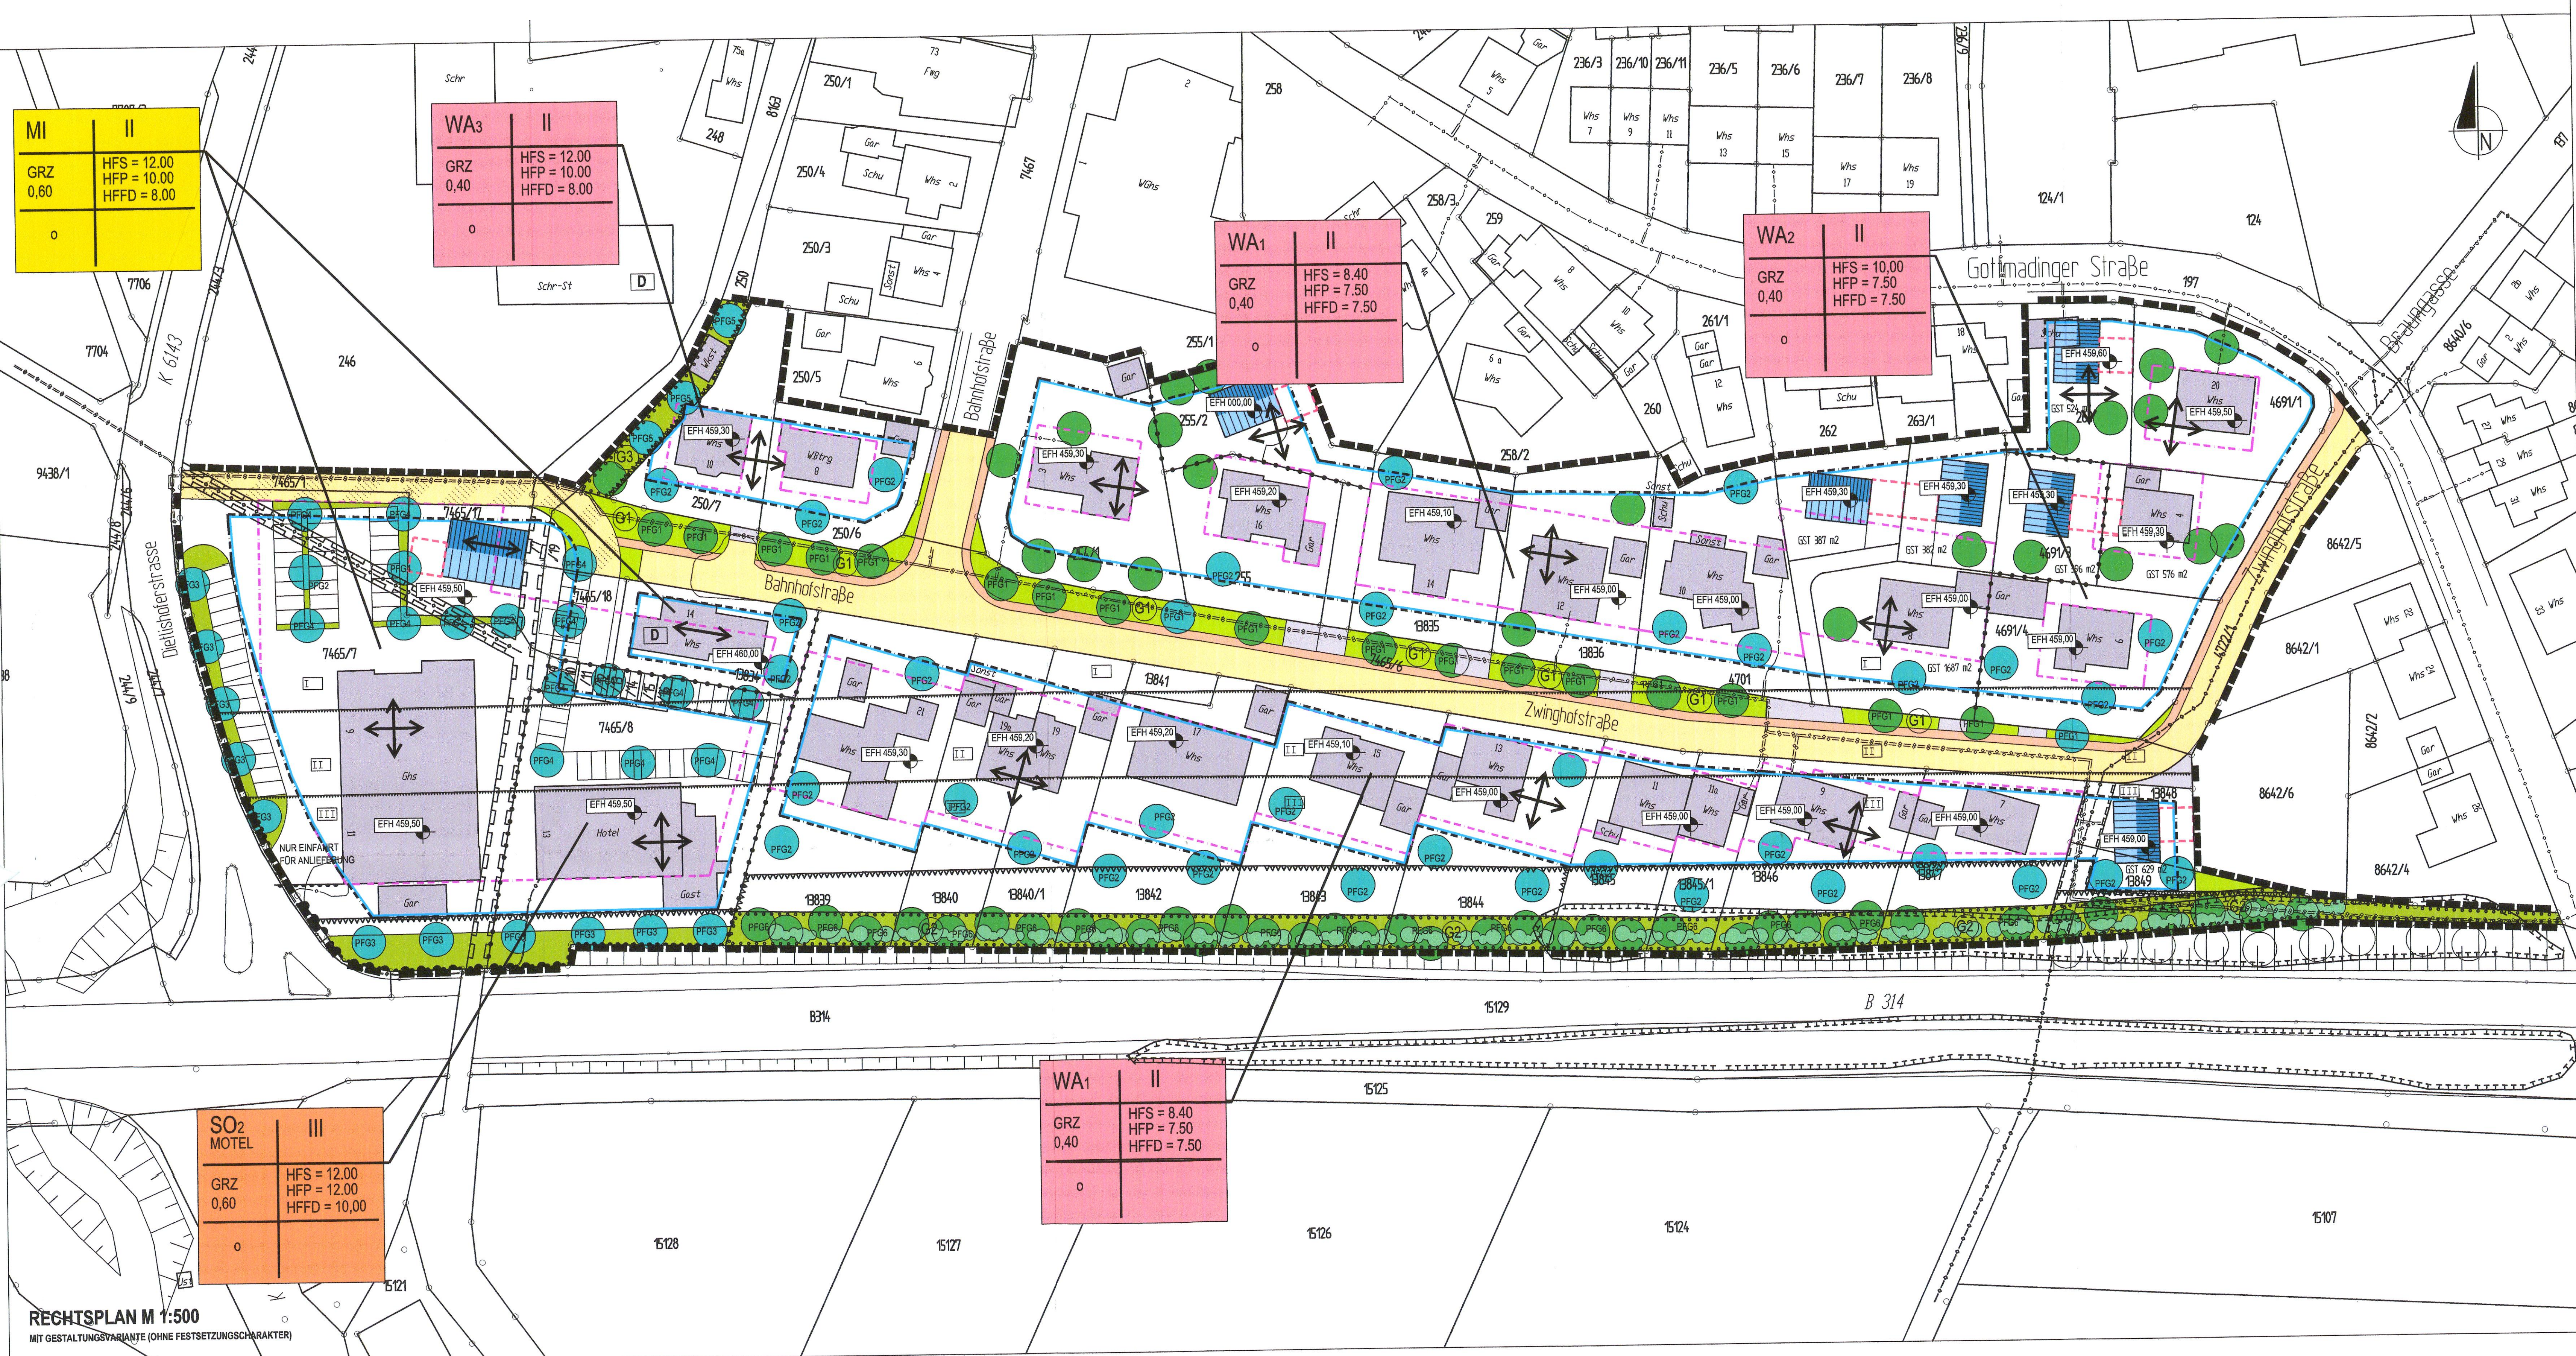

ÜBEREINSTIMMUNGSVERMERK

DER ÜBEREINSTIMMUNG MIT DEM LIEGENSCHAFTSKATASTER WIRD BESTÄTIGT.

RAUFGEL. DEN 01. FEB. 2013

UNTERSCHRIFT KONSTANZ HILZINGEN

Handwritten signature

VERFAHRENSVERMERKE

AUFSTELLUNGSBESCHLUSS DES GEMEINDERATES

BESCHLUSS ZUR ANHÖRUNG UND OFFENLEGUNG

INFORMATIONSVORSTELLUNG ZUR UNTERRICHTUNG DER ÖFFENTLICHKEIT

ABLAUF DER FIRST ZUR STELLUNGSNAHME DER TRÄGER ÖFFENTLICHER BELANGE

OFFENLEGUNG

BESCHLUSS ZUR ERNEUTEN ANHÖRUNG UND OFFENLEGUNG

ERNEUTE OFFENLEGUNG

SATZUNGSBESCHLUSS DES GEMEINDERATES

MIT DER ÖFFENTLICHEN BEKANNTMACHUNG WURDE DER BEBAUUNGSPLAN RECHTSKRÄFTIG

AM 12.10.2010

AM 22.05.2012

AM 19.06.2012

AM 02.08.2012

VON 02.07.2012

VON 14.12.2012

AM 15.01.2013

AM 07. Feb. 2013

ARCHITEKTEN

STADTPLANER

INGENIEURE

WIESER

DIPLO.-ING. (FH)

ANDREAS WIEBER

FRIEDR. ARCHITECT

UNTERE GIESSWIESEN 16

D-72624 HILZINGEN

TELEFON 0 71 51 7892-0

TELEFAX 0 71 51 7892-29

INFO@WIESER-ONLINE.DE

WWW.WIESER.ORG

LANDKREIS :

GEMEINDE :

GEMARKUNG :

KONSTANZ HILZINGEN

HILZINGEN

BEBAUUNGSPLAN :

"KELLHOF - 3. ÄNDERUNG"

BEBAUUNGSPLAN DER INNENTWICKLUNG IM BESCHLEUNIGTEN VERFAHREN NACH § 13a BAUGB

LAGEPLAN

ZEICHNERISCHER TEIL ZUM BEBAUUNGSPLAN

MASSSTAB :

ORT / DATUM :

1:500

HILZINGEN, DEN 15.01.2013

BÜRGERMEISTER

PLANNER :

Handwritten signature

Handwritten signature

DACHFORMEN ALLGEMEINES WOHNGEBIET WA

BEISPIEL 1

BEISPIEL 2

BEISPIEL 3

BEISPIEL 4

DACHFORMEN SONDERGEBIET SO2

BEISPIEL 5

BEISPIEL 6

BEISPIEL 7

BEISPIEL 8

DACHFORMEN MISCHGEBIET MI

BEISPIEL 9

BEISPIEL 10

BEISPIEL 11