



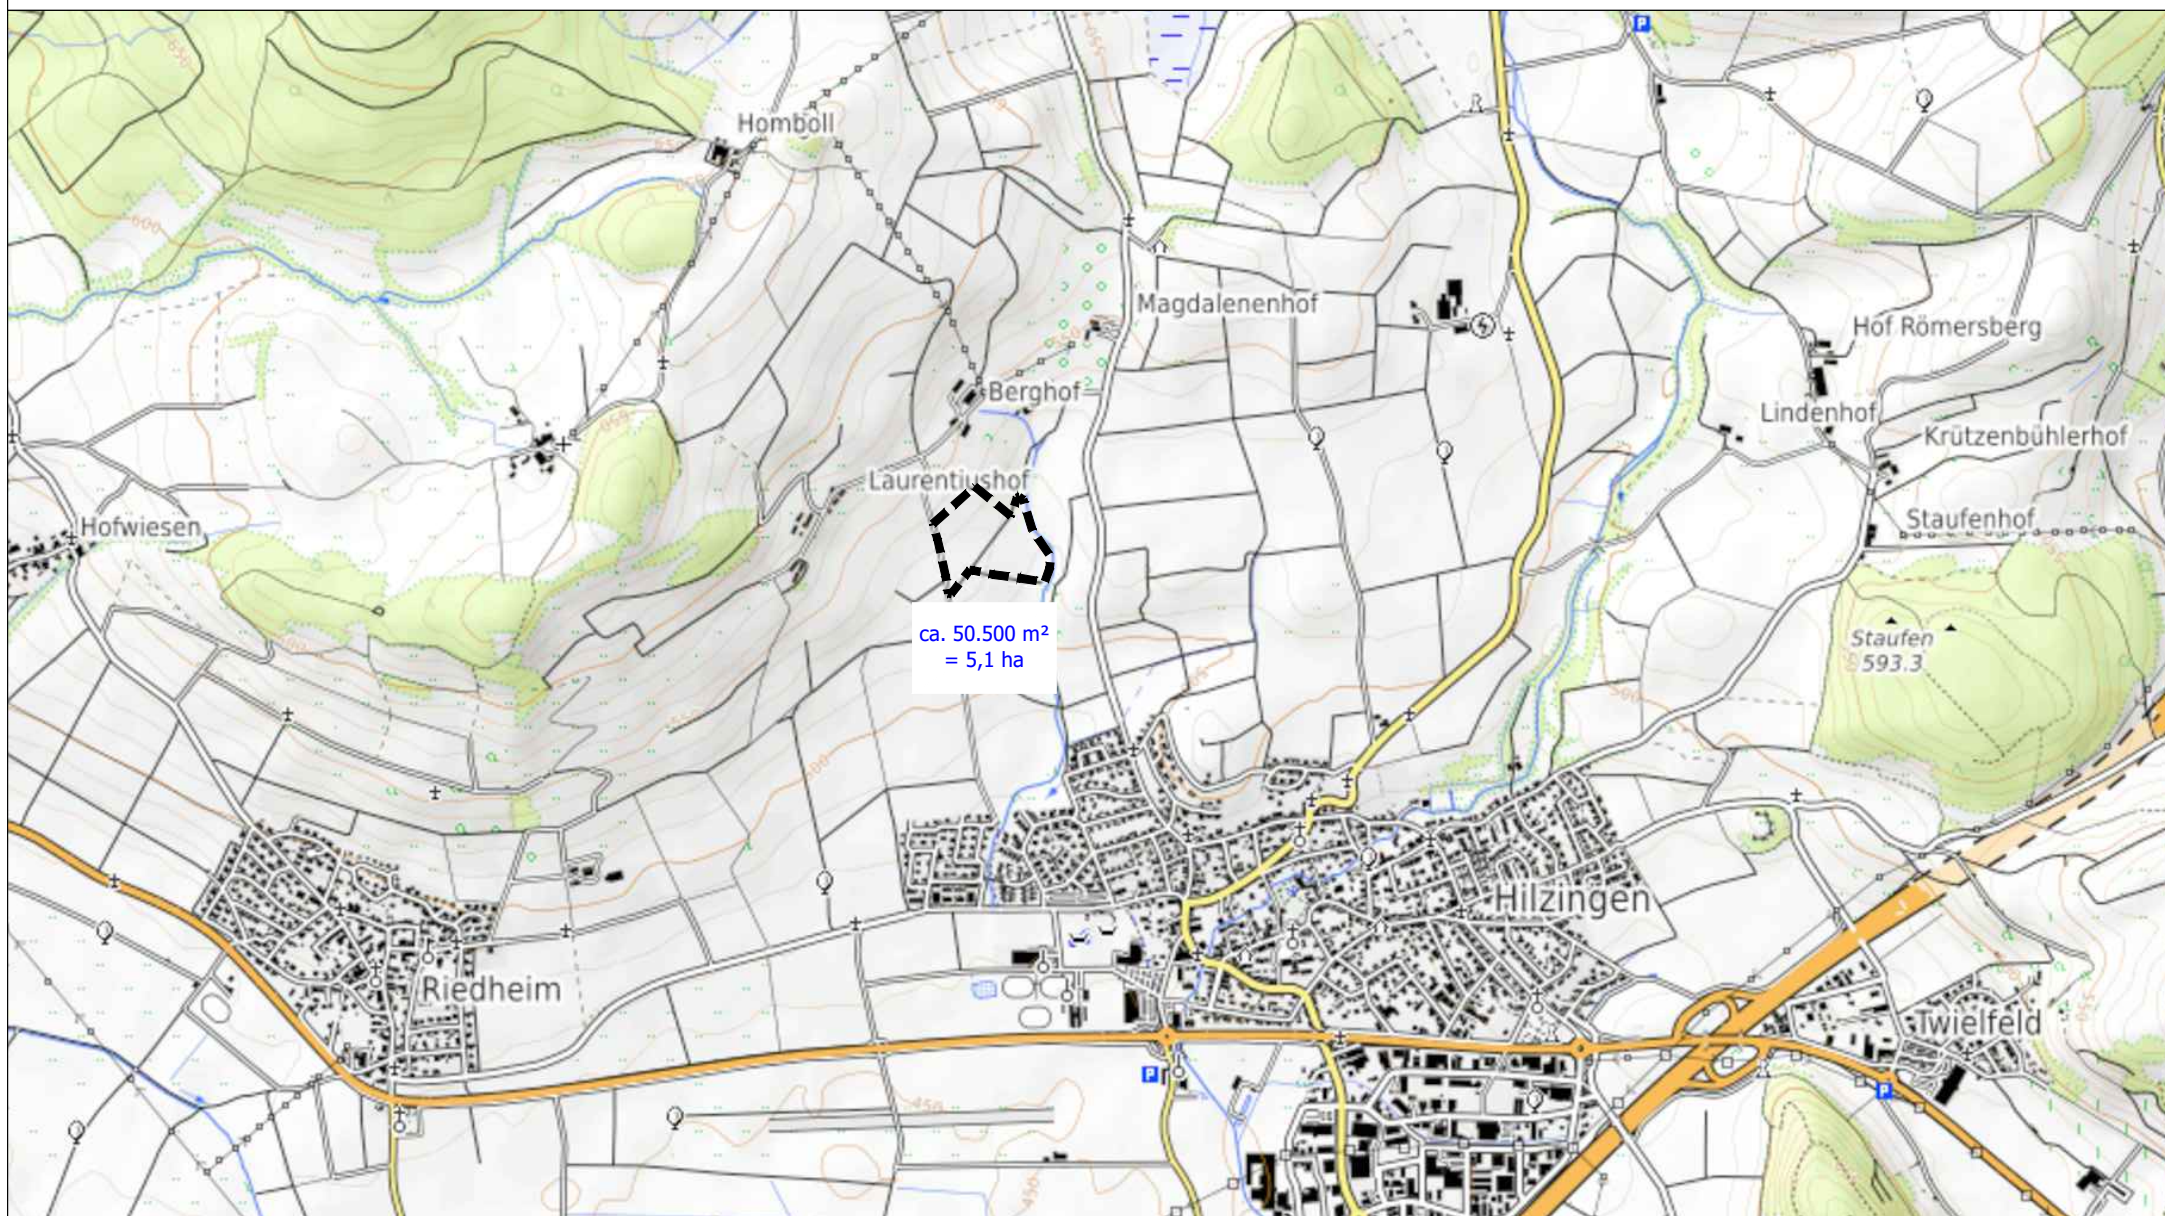

Grenze des räumlichen Geltungsbereichs
der FNP-Änderung (§ 9 Abs. 7 BauGB)

Übersichtslageplan
M 1:20.000

Januar 2026

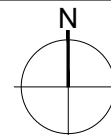

365° freiraum + umwelt
Kübler Seng Siemensmeyer
Freie Landschaftsarchitekten, Biologen und Ingenieure

Klosterstraße 1 Telefon 07551 / 94 95 58-0 info@365grad.com
88662 Überlingen Telefax 07551 / 94 95 58-9 www.365grad.com