

Gemeinde HILZINGEN
Landkreis KONSTANZ

S A T Z U N G

über die Grenzen für den im Zusammenhang bebauten Ortsteil

Duchtlingen
vom 20. September 1979

Aufgrund von § 34 Abs.2 des Bundesbaugesetzes in der Fassung der Bekanntmachung vom 18. August 1976 (BGBI. I.S. 2256) in Verbindung mit § 4 der Gemeindeordnung von Baden-Württemberg in der Fassung vom 22. Dezember 1975 (Ges.BI.S.1) hat der Gemeinderat am 20. September 1979 die Grenzen für den im Zusammenhang bebauten


westlichen Ortsteil Duchtlingen
-Gewann Öhmtwies-Unterdorf-

festgelegt. Die Grenzen sind in dem als Anlage beigefügten Lageplan (M 1 : 1000) durch Roteinzeichnung dargestellt.

Das Abrundungsgebiet wird begrenzt:

Im Norden von der Kreisstraße K 6125,
im Westen durch den Gemeindeweg Fl.Nr.13567,
im Süden durch die Grundstücke Fl.Nr.10052 und 10054,
im Osten durch die Grundstücke Fl.Nr.10046, 10037, 10035 u.10028.

Hilzingen, den 20. September 1979

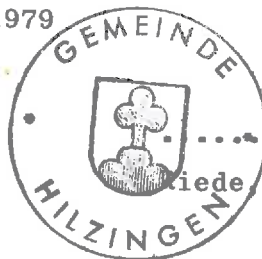

.....
Bürgermeister


Vorstehende Satzung wurde durch Anschlag an der Ortstafel des Rathauses in der Zeit vom 27.9.1979 bis 5.10.1979 öffentlich bekannt gemacht.

Auf den Anschlag wurde im Mitteilungsblatt am 27.9.1979 hingewiesen. Die Anzeige an das Landratsamt Konstanz ist am 5.10.1979 erfolgt.

Hilzingen, den 5. Oktober 1979

Bekanntmachung der Genehmigung
am 23.11.1979 Mitteilungsblatt Nr.47
Rechtsverbindlich seit 3.12.1979

Bürgermeisteramt:

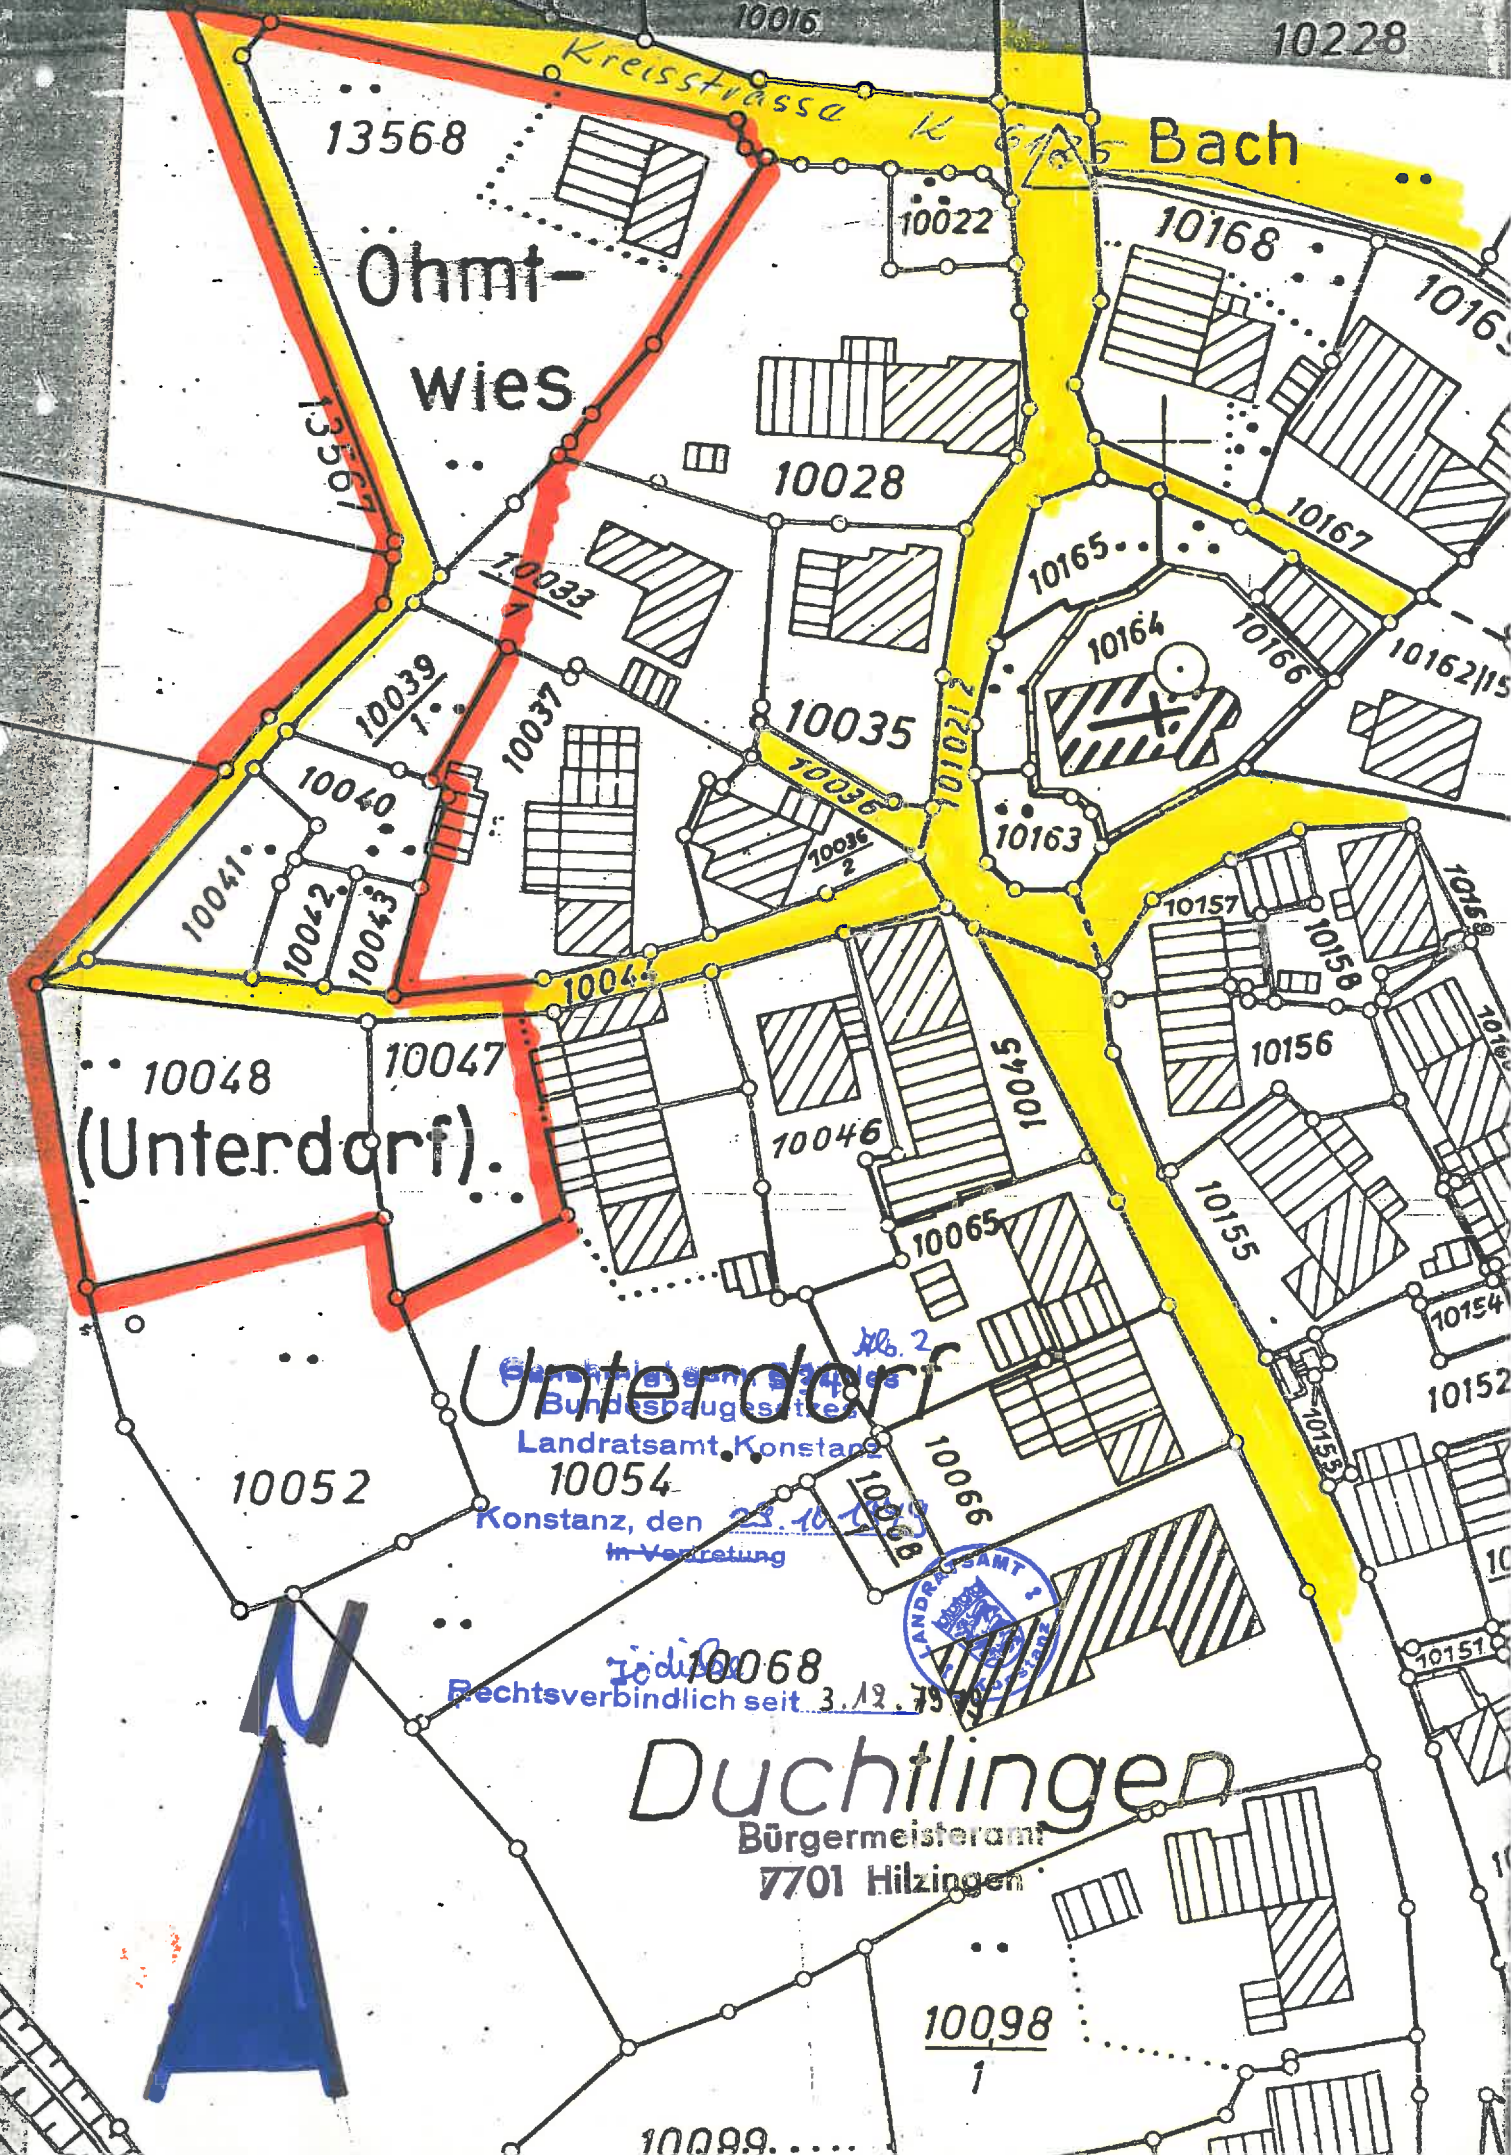

10016

10228

Kreisstrasse

Bach

13568

Ohmt-
wies

10022

10168

10028

10033

10035

10165

10167

10039
1

10037

10164

10166

10162/15

10040

10041

10042

10043

10036
2

10163

10157

10158

10156

10048

10047

(Unterdorf)

10046

54001

10155

10154

10152

Unterdorf

Landratsamt Konstanz

10054

Konstanz, den 28.10.1998
in Vertretung

10052

10066

10068

Rechtsverbindlich seit 3.12.79

Duchtlingen

Bürgermeisteramt
7701 Hilzingen

10098
1

10099.....