

GEMEINDE HILZINGEN.

STRASSEN - und BAUFLUCHTENPLAN.

GEWANN „BREITE“
M. 1:500.






Zum Antrag der
Gemeinde Hilzingen
vom 12. Jan. 1954
gehörig.


STRASSEN - QUERPROFILE

MASSTAB: 1:200.


STRASSE 1

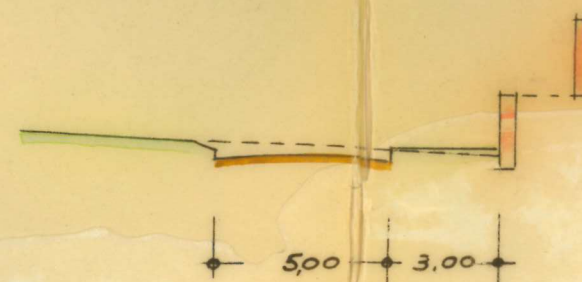

STRASSE 2

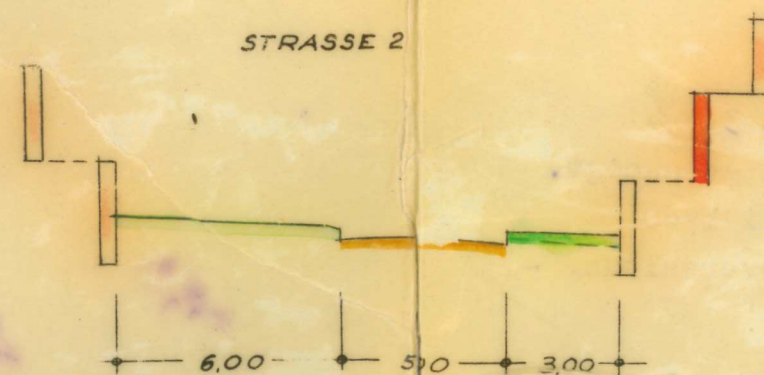

STRASSE 3

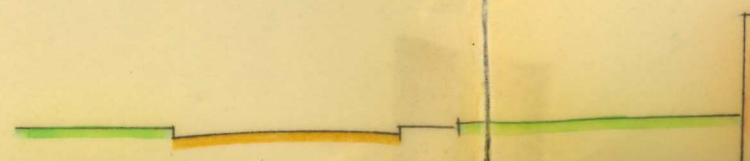

764

287

STRASSE A-F-G-I WIRD NICHT AUSGEBAUT
GEHWEG ENTFÄLLT

480,10

STRASSE 3

GEFÄLLE 11%

6,0

15,9,5

G

472,40

GEFÄLLE 0,65%

GEFÄLLE 0,71%

II

GEFÄLLE 0,80%

III

Brickstraße

STRASSE 4a

473,40

H

IV

3846

36

3846

34


3846


52

3847


1



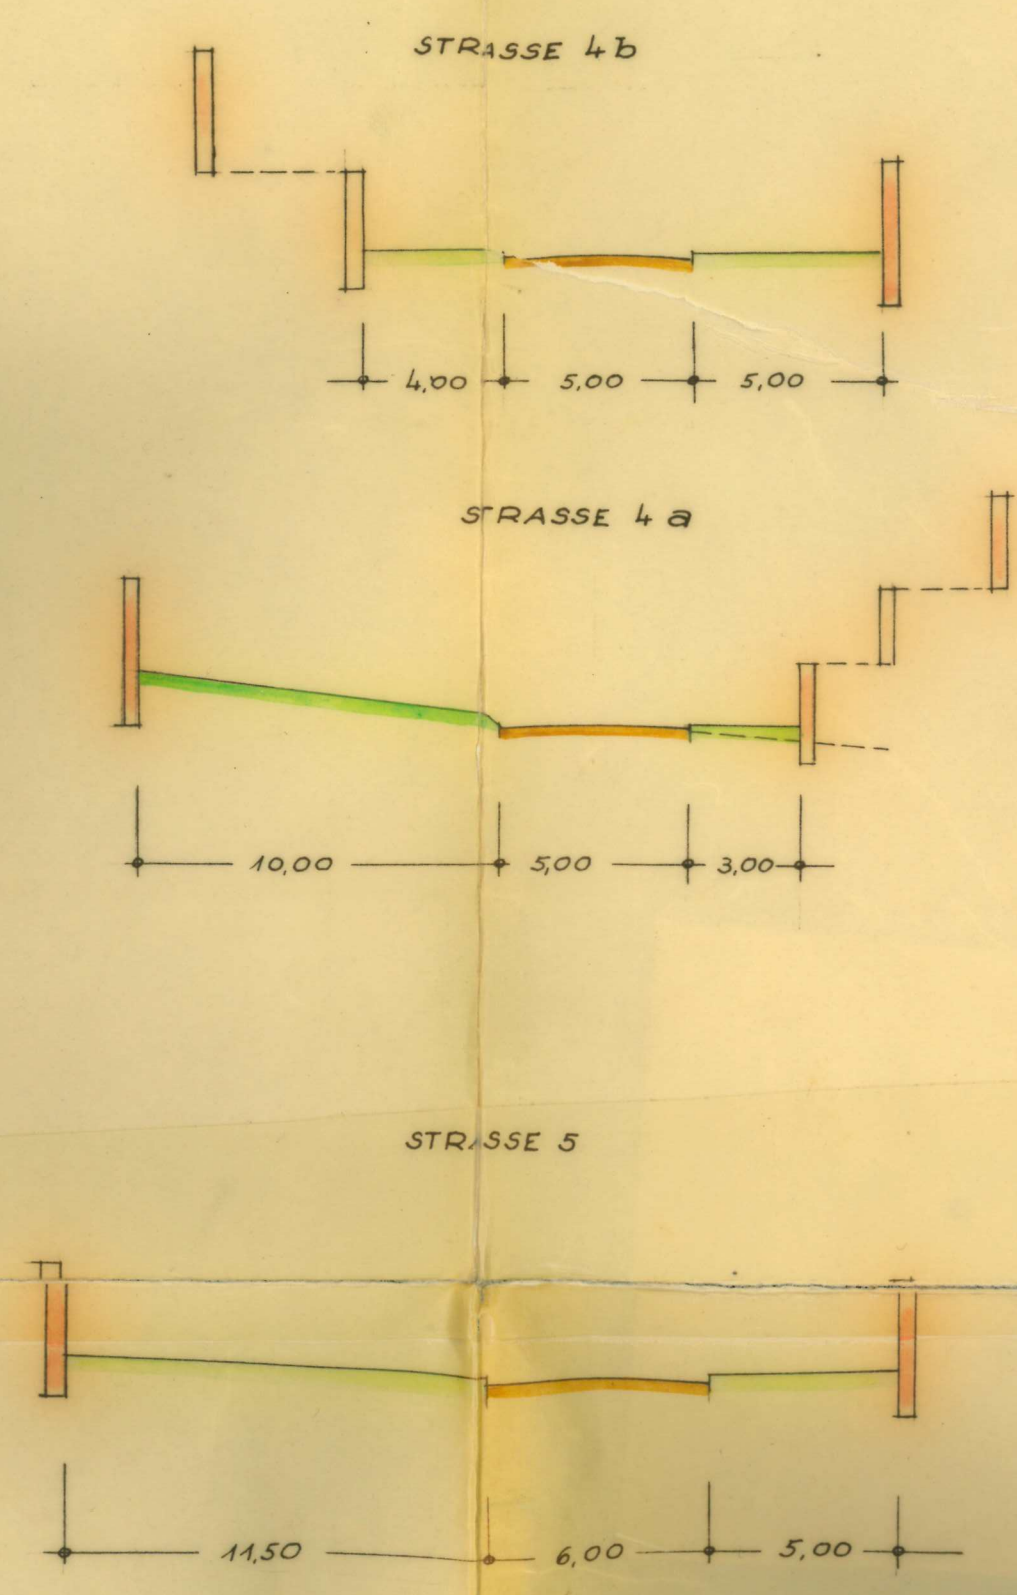

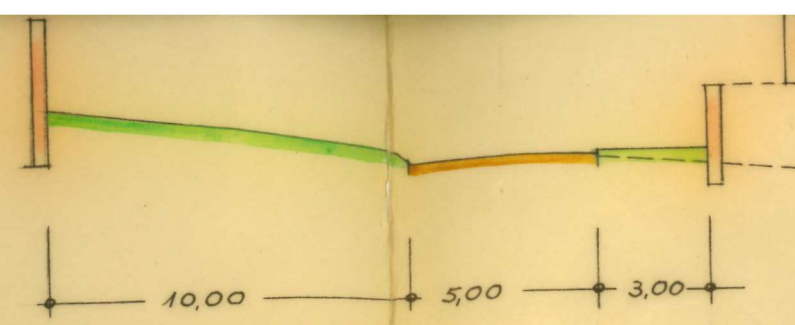

STRASSE 5

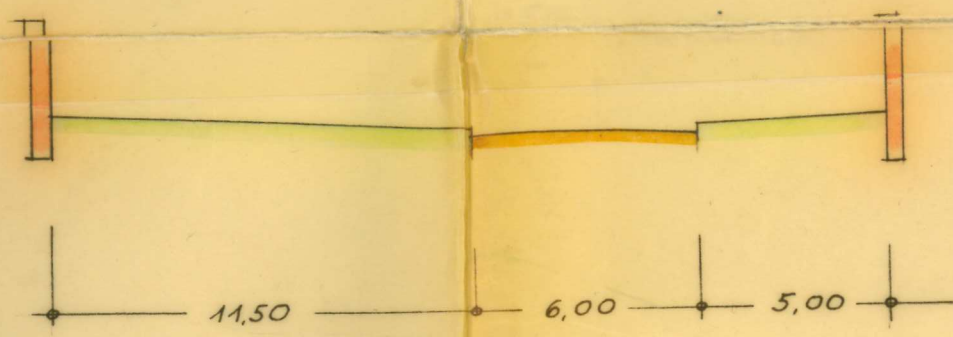

ERKLÄRUNG.

-  FESTZUSTELLEND E BAUFLUCHT
-  FESTZUSTELLEND E STRASSENFLUCHT
-  FESTGESTELLT E STRASSENFLUCHT
-  FESTGESTELLT E BAUFLUCHT