

Genehmigt gem. § 6 Abs. 1 des
Baugesetzbuches
Landratsamt Konstanz


Konstanz, den 12. DEZ. 2014



LANDKREIS KONSTANZ

GEMEINDE HILZINGEN

GEMARKUNG BINNINGEN

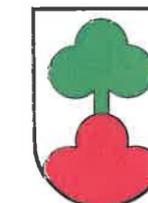

FLÄCHENNUTZUNGSPLAN FNP 2006 - 3. ÄNDERUNG LAGEPLAN


ZEICHNERISCHER TEIL ZUM
FLÄCHENNUTZUNGSPLAN

M 1:5000

HILZINGEN, DEN 23.09.2014

BÜRGERMEISTER

PLANER:

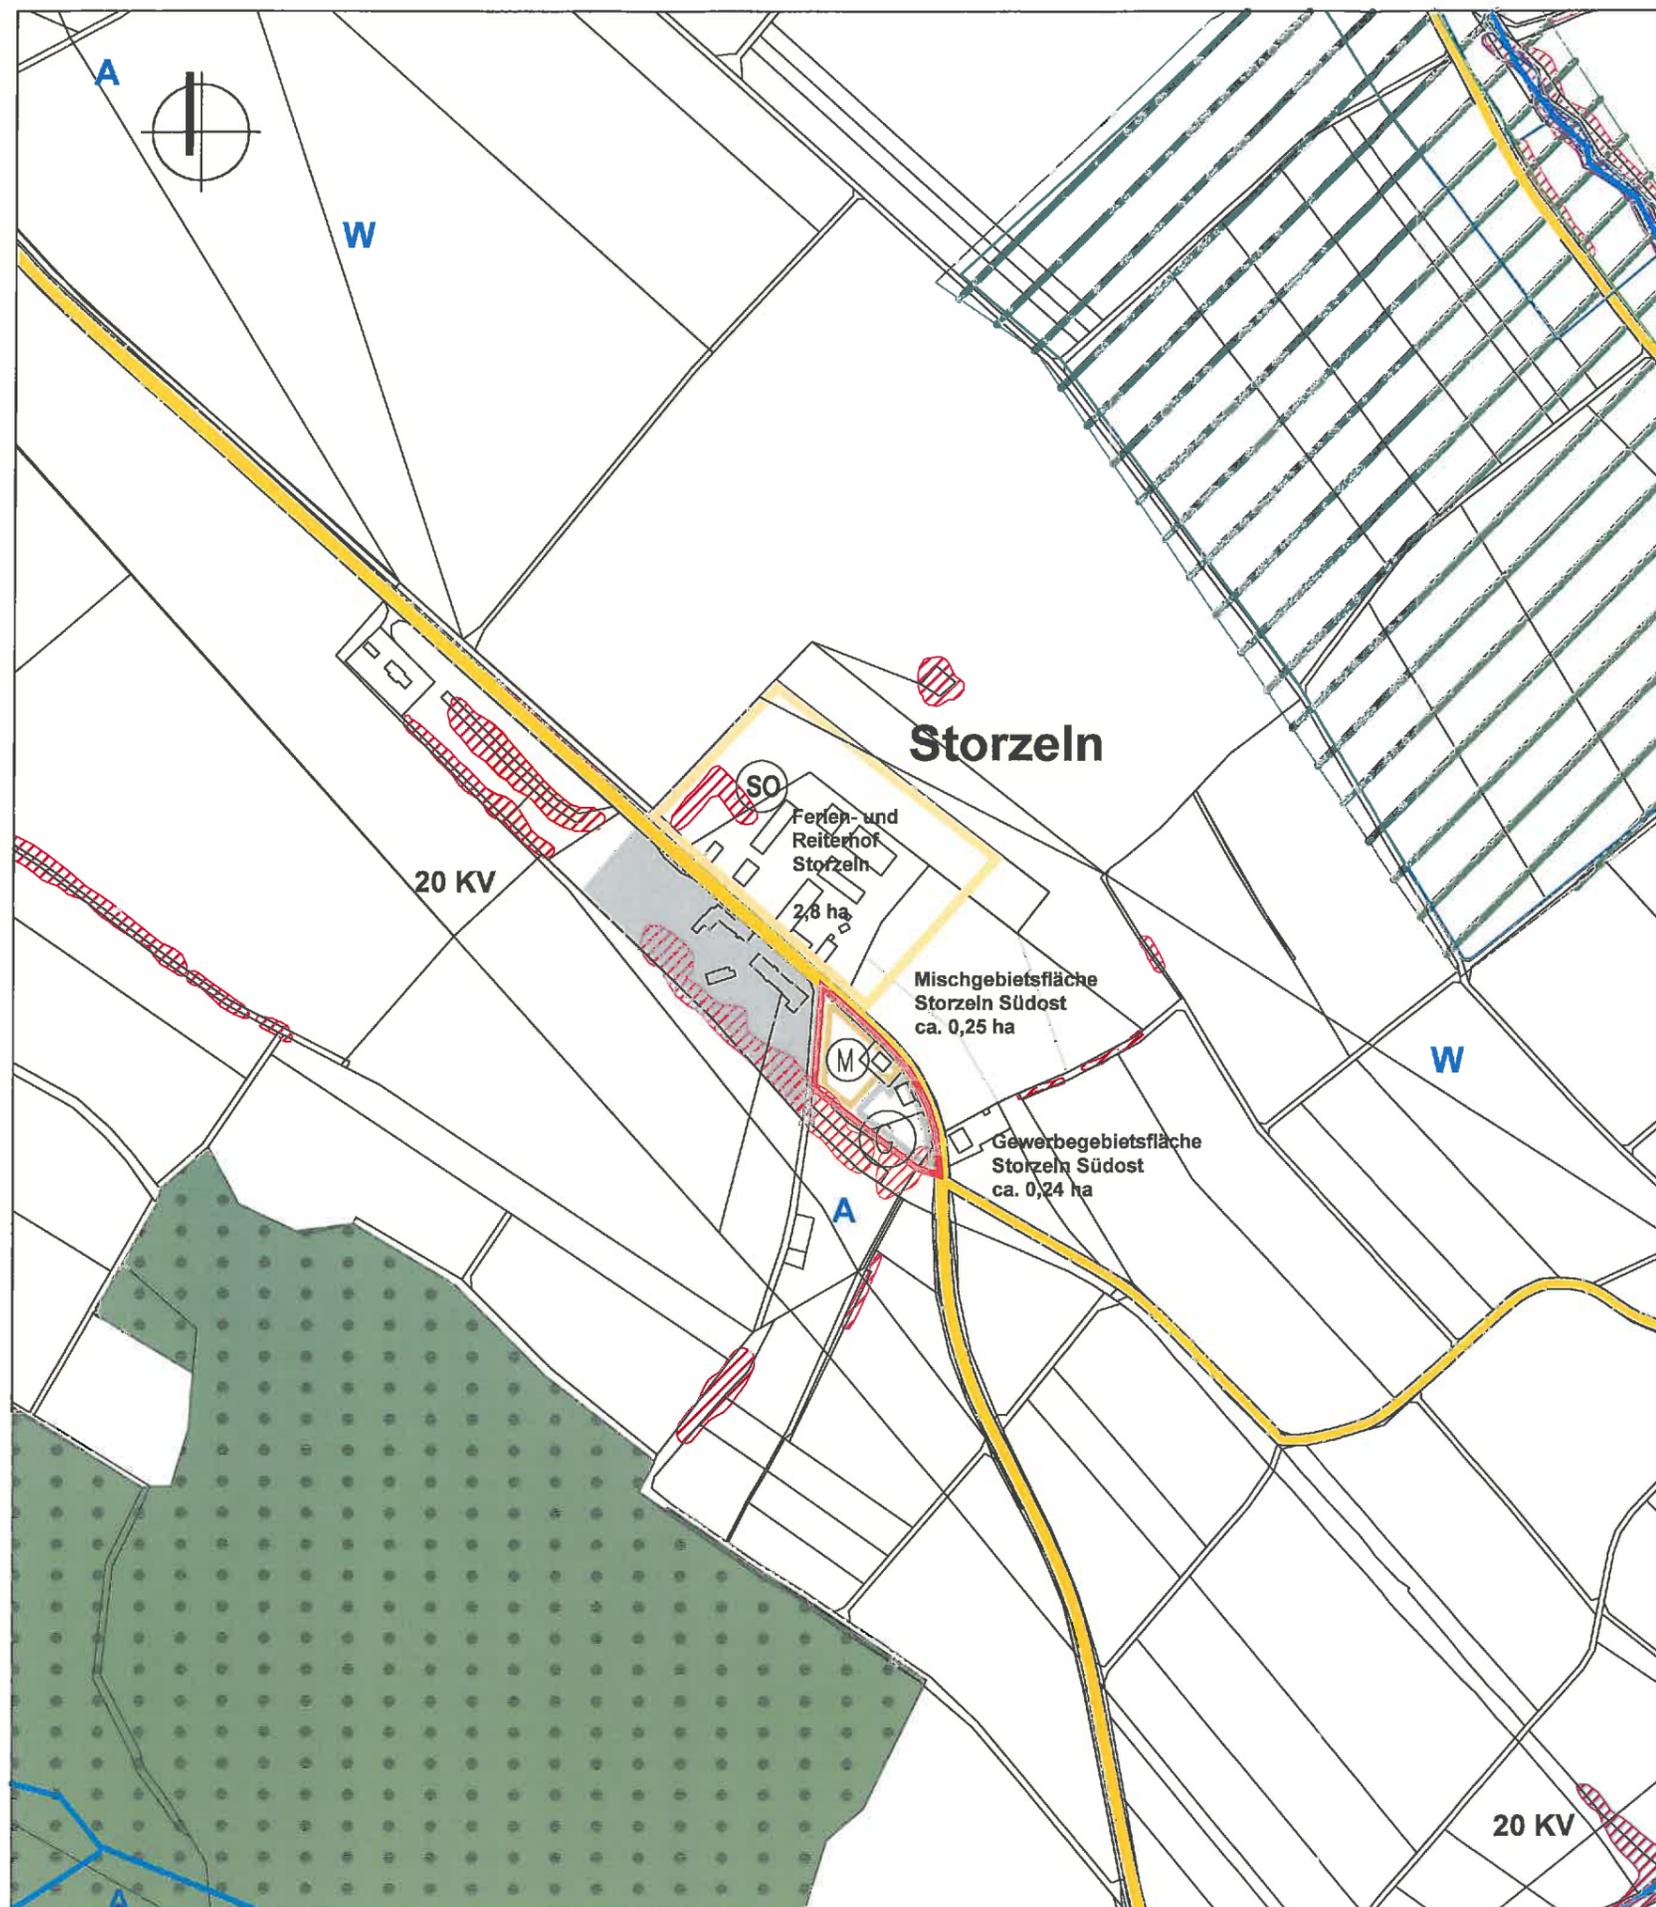

VERFAHRENSVERMERKE

AUFSTELLUNGSBESCHLUSS DES GEMEINDERATES (§2 Abs.1 BauGB)	AM	03.12.2013
FRÜHZEITIGE BETEILIGUNG DER ÖFFENTLICHKEIT (§3 Abs.1 BauGB)	AM	28.04.2014
UNTERRICHTUNG DER BEHÖRDEN UND SONSTIGER TRÄGER ÖFFENTLICHER BELANGE (§4 BauGB)	VON BIS	31.03.2014 05.05.2014
AUSLEGUNGSBESCHLUSS DES TECHNISCHEN AUSSCHUSSES	AM	03.06.2014
ÖFFENTLICHE AUSLEGUNG (§3 Abs. 2 BauGB)	VON BIS	21.07.2014 22.08.2014
BERATUNG DER EINGEGANGENEN STELLUNGNAHMEN DURCH DEN TECHNISCHEN AUSSCHUSS	AM	03.06.2014
FESTSTELLUNGSBESCHLUSS DES GEMEINDERATES	AM	23.08.2014
GENEHMIGUNG DES LANDRATSAMTES (§8 Abs. 1 BauGB)	AM	
MIT DER ÖFFENTLICHEN BEKANNTMACHUNG WURDE DIE ÄNDERUNG DES FLÄCHENNUTZUNGSPLANS RECHTSKRÄFTIG (§8 Abs. 5 BauGB)	AM	

LEGENDE

Art der baulichen Nutzung

Bestand	Planung	
		gewerbliche Bauflächen
		gemischte Bauflächen
		Sonderbauflächen siehe Planelinien

Einrichtungen und Anlagen zur Versorgung mit Gütern und Dienstleistungen des öffentlichen und privaten Bereichs, Flächen für den Gemeinbedarf, Flächen für Sport- und Spielanlagen

		Flächen für den Gemeinbedarf
		Feuerwehr

Wasserflächen und Flächen für die Wasserwirtschaft, den Hochwasserschutz und die Regelung des Wasserabflusses

		Wasserflächen
		Fließgewässer

Flächen für den überörtlichen Verkehr und für die örtlichen Hauptverkehrswege

		überörtliche und örtliche Hauptverkehrsstraßen
--	--	--

Grünflächen

		öffentliche Grünflächen
		private Grünfläche
		Parkanlagen
		Sportplatz
		Spielplatz
		Friedhof

Flächen für Landwirtschaft und Wald

		Flächen für die Landwirtschaft
		Flächen für Wald

Planungen, Nutzungsregelungen, Maßnahmen und Flächen für Maßnahmen zum Schutz, zur Pflege und zur Entwicklung von Natur und Landschaft

		Umgrenzung von Schutzgebieten und Schutzobjekte im Sinne des Naturschutzrechtes
		24a Blotope

sonstige Planzeichen

		Bereich der Änderung
--	--	----------------------