


Gemeinde HILZINGEN
teilbebauung gewann breite
gestaltungsplan

1 : 1 000

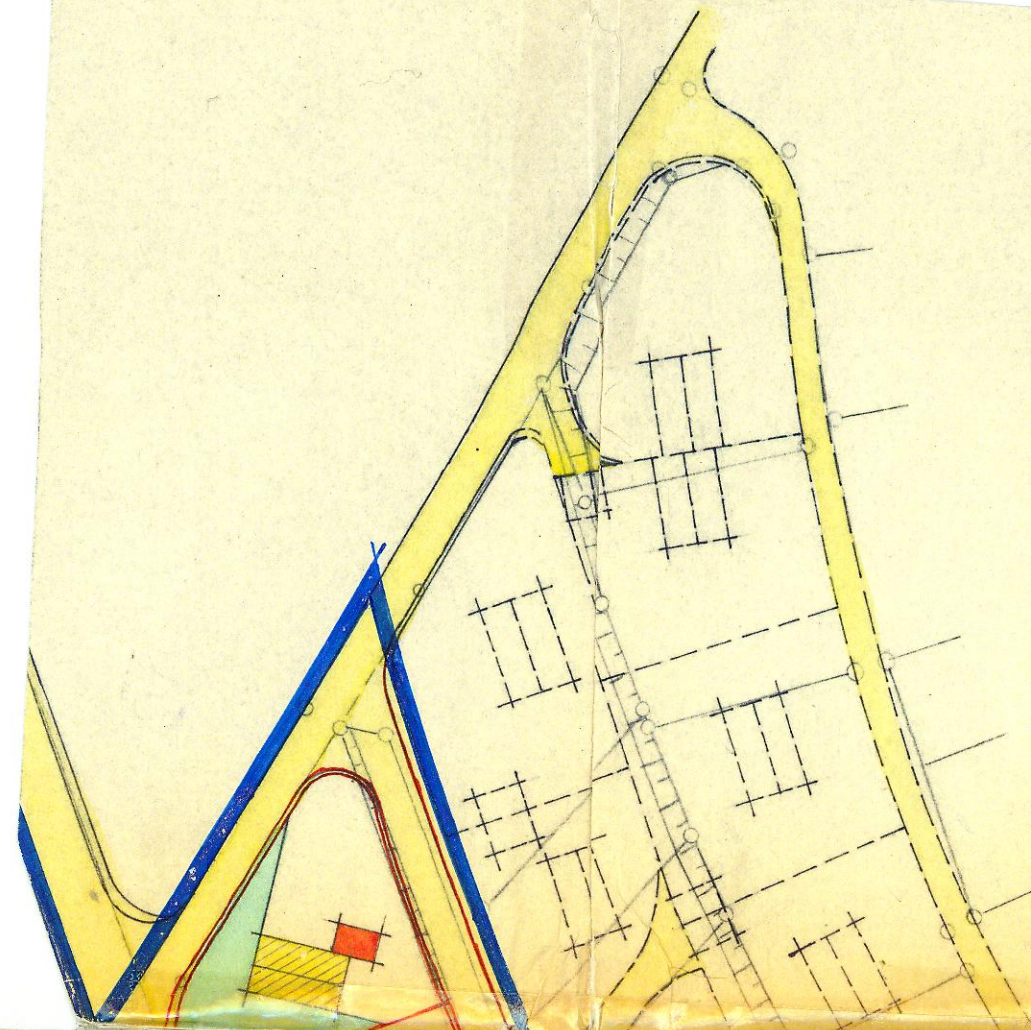

Gemarkung Hilzingen


holl

1. 227.96
2



Genehmigt gem. § 11 des
Bundesbaugesetzes
Landratsamt Konstanz
- Staatsverwaltung -
Konstanz, den 9. Dez. 1963
In Vertretung

Rechtsverbindlich seit 18. Dez. 1963

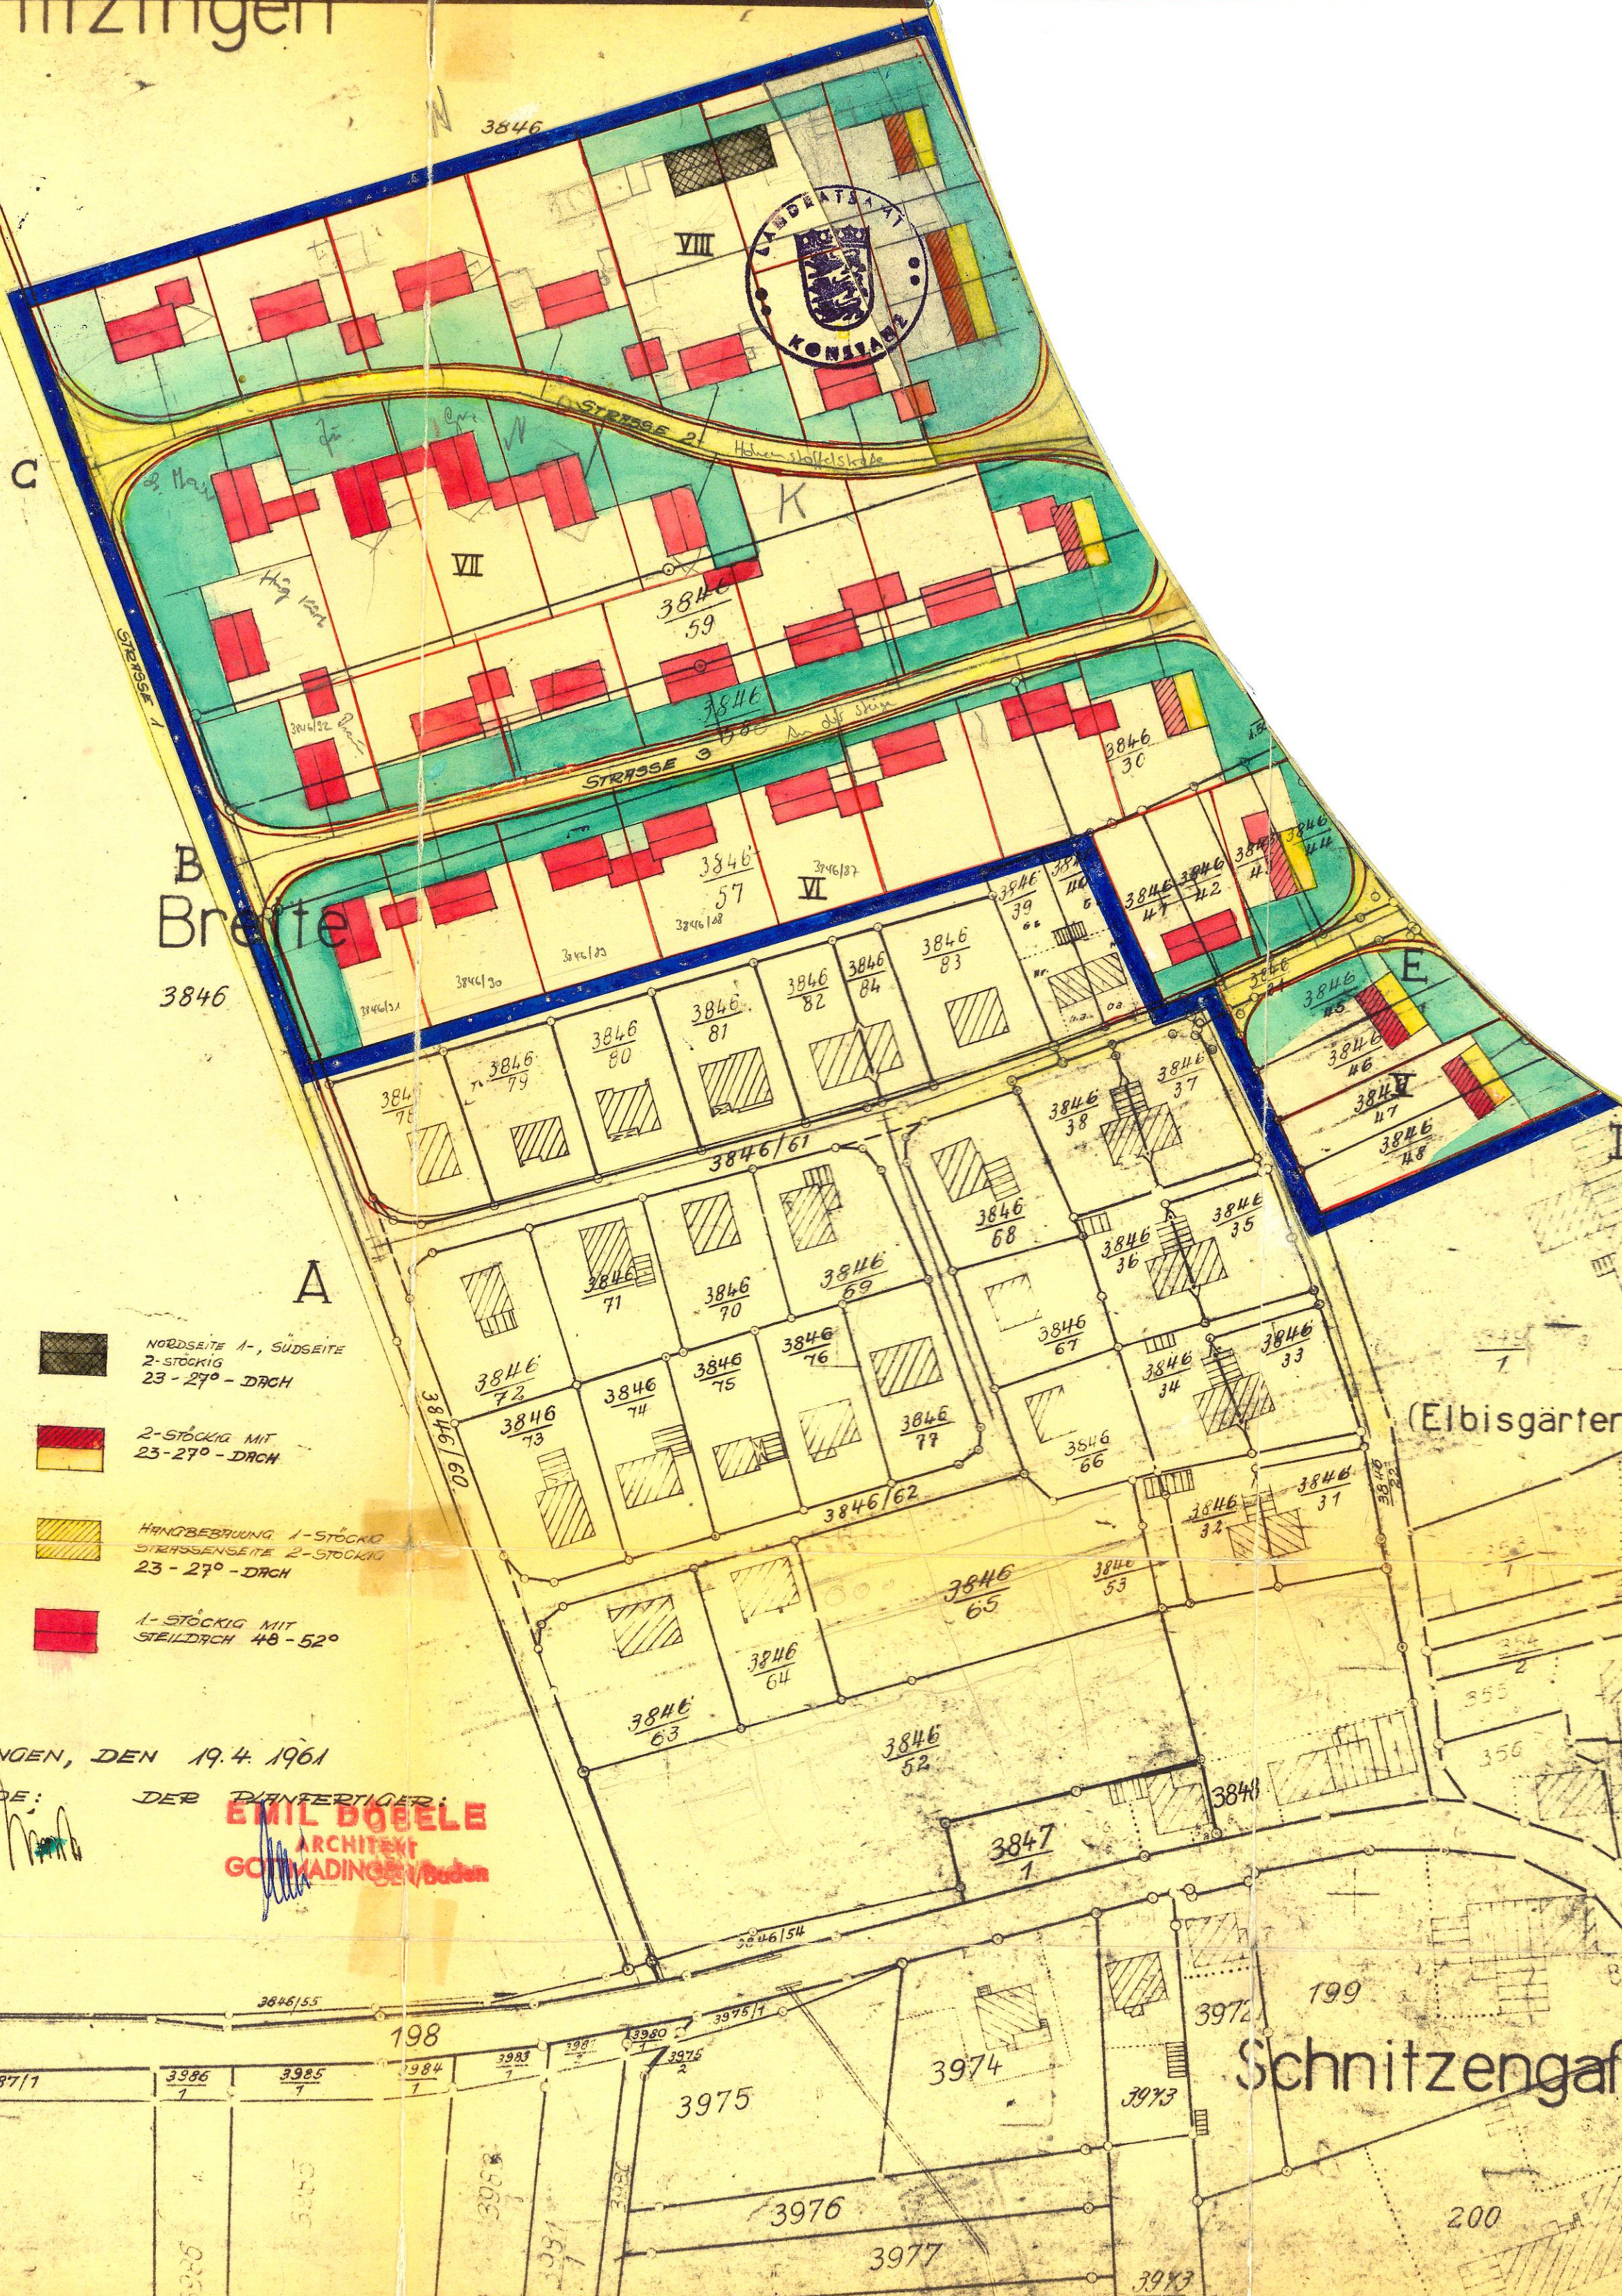

N

HILZINGEN / GOTTMADINGEN, DEN 19.4.1961



EMIL DOBELE
ARCHITEKT
GOTTMADINGEN

Reichsstr. Nr. 314 v Tengen

Schnitzengäß