
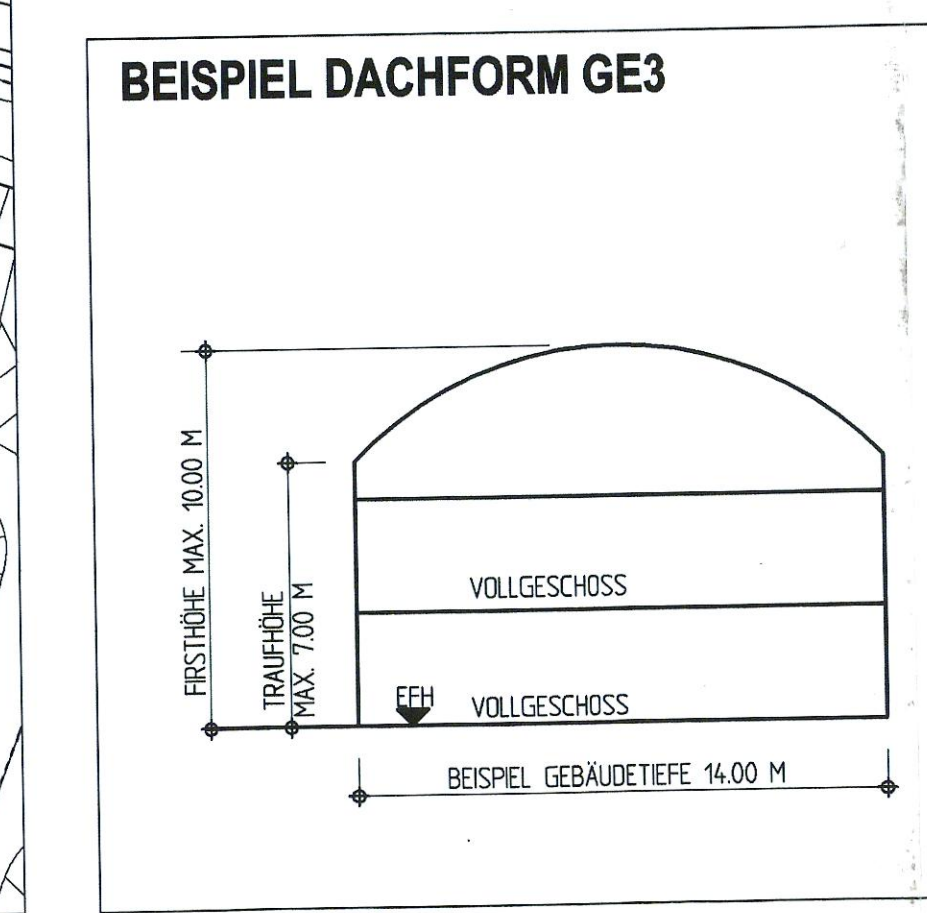


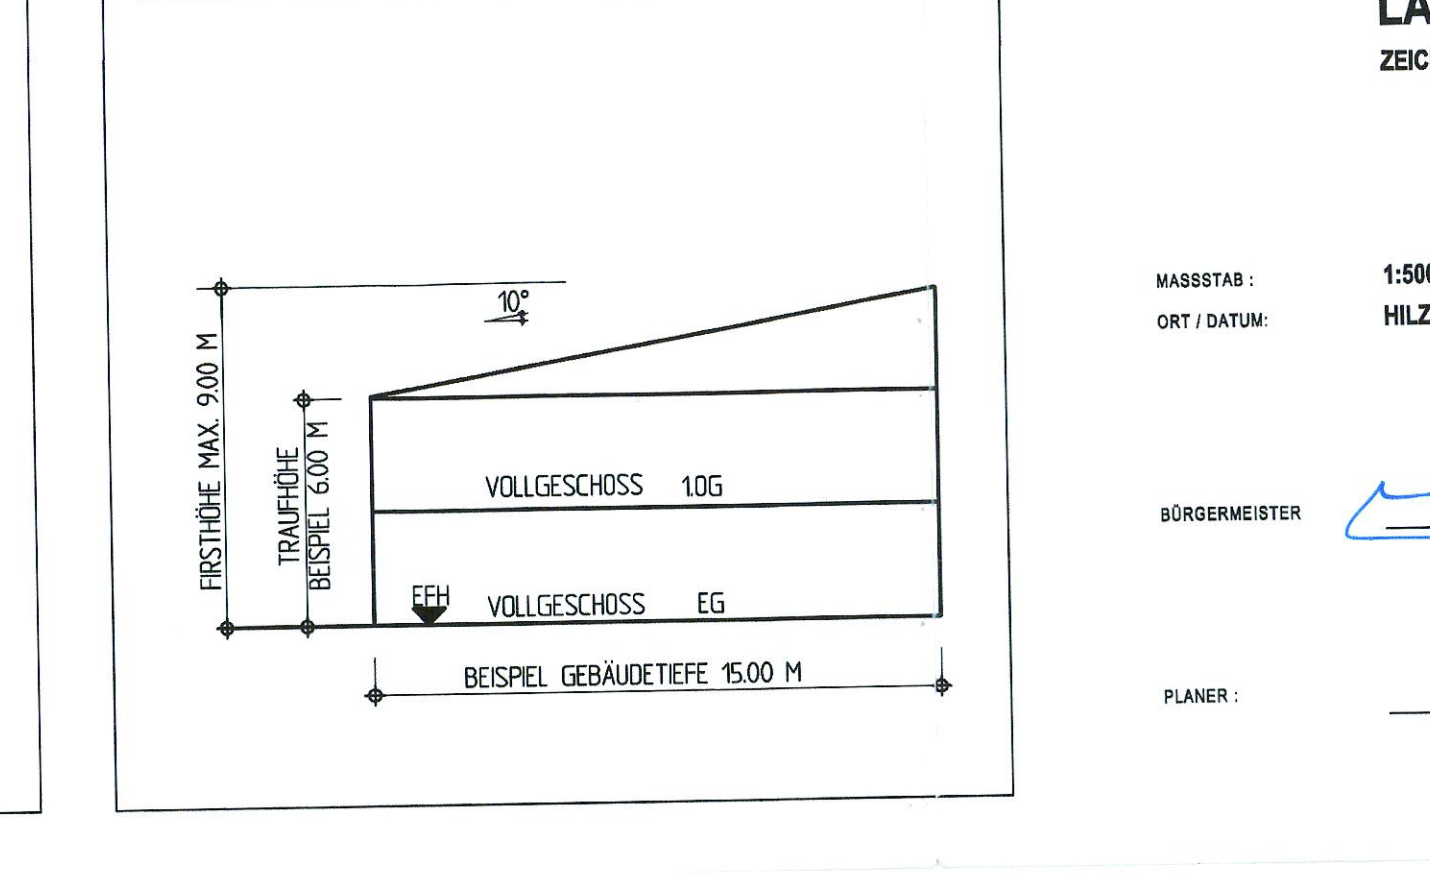

ARCHITECTEN
STADTPLANNER
INGENIEURE


WIESER

DPL.-ING. (FH)
ERWIN WIESER
FREIER ARCHITECT
FREIER STADTPLANNER

DPL.-ING. (FH)
ANDREAS WIESER
FREIER ARCHITECT

LANDKREIS :
GEMEINSCHAFT
GEWERBUNG :

KONSTANZ
HILZINGEN
HILZINGEN

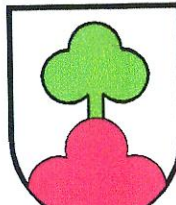

UNTERE GIESBRESEN 16
D-72471 HILZINGEN
TELEFON 0 71 31 7802-0
TELEFAX 0 71 31 7802-29
HAT@WIESER-ONLINE.DE
WWW.WIESER.AG

BEBAUUNGSPLAN: BREITER WASMEN III

LAAGEPLAN
ZEICHNERISCHER TEIL ZUM BEBAUUNGSPLAN

KASSTAB: 1:500
ORT / DATUM: HILZINGEN, DEN 13.02.2007

BESCHREIBER: 

PLANER: 