


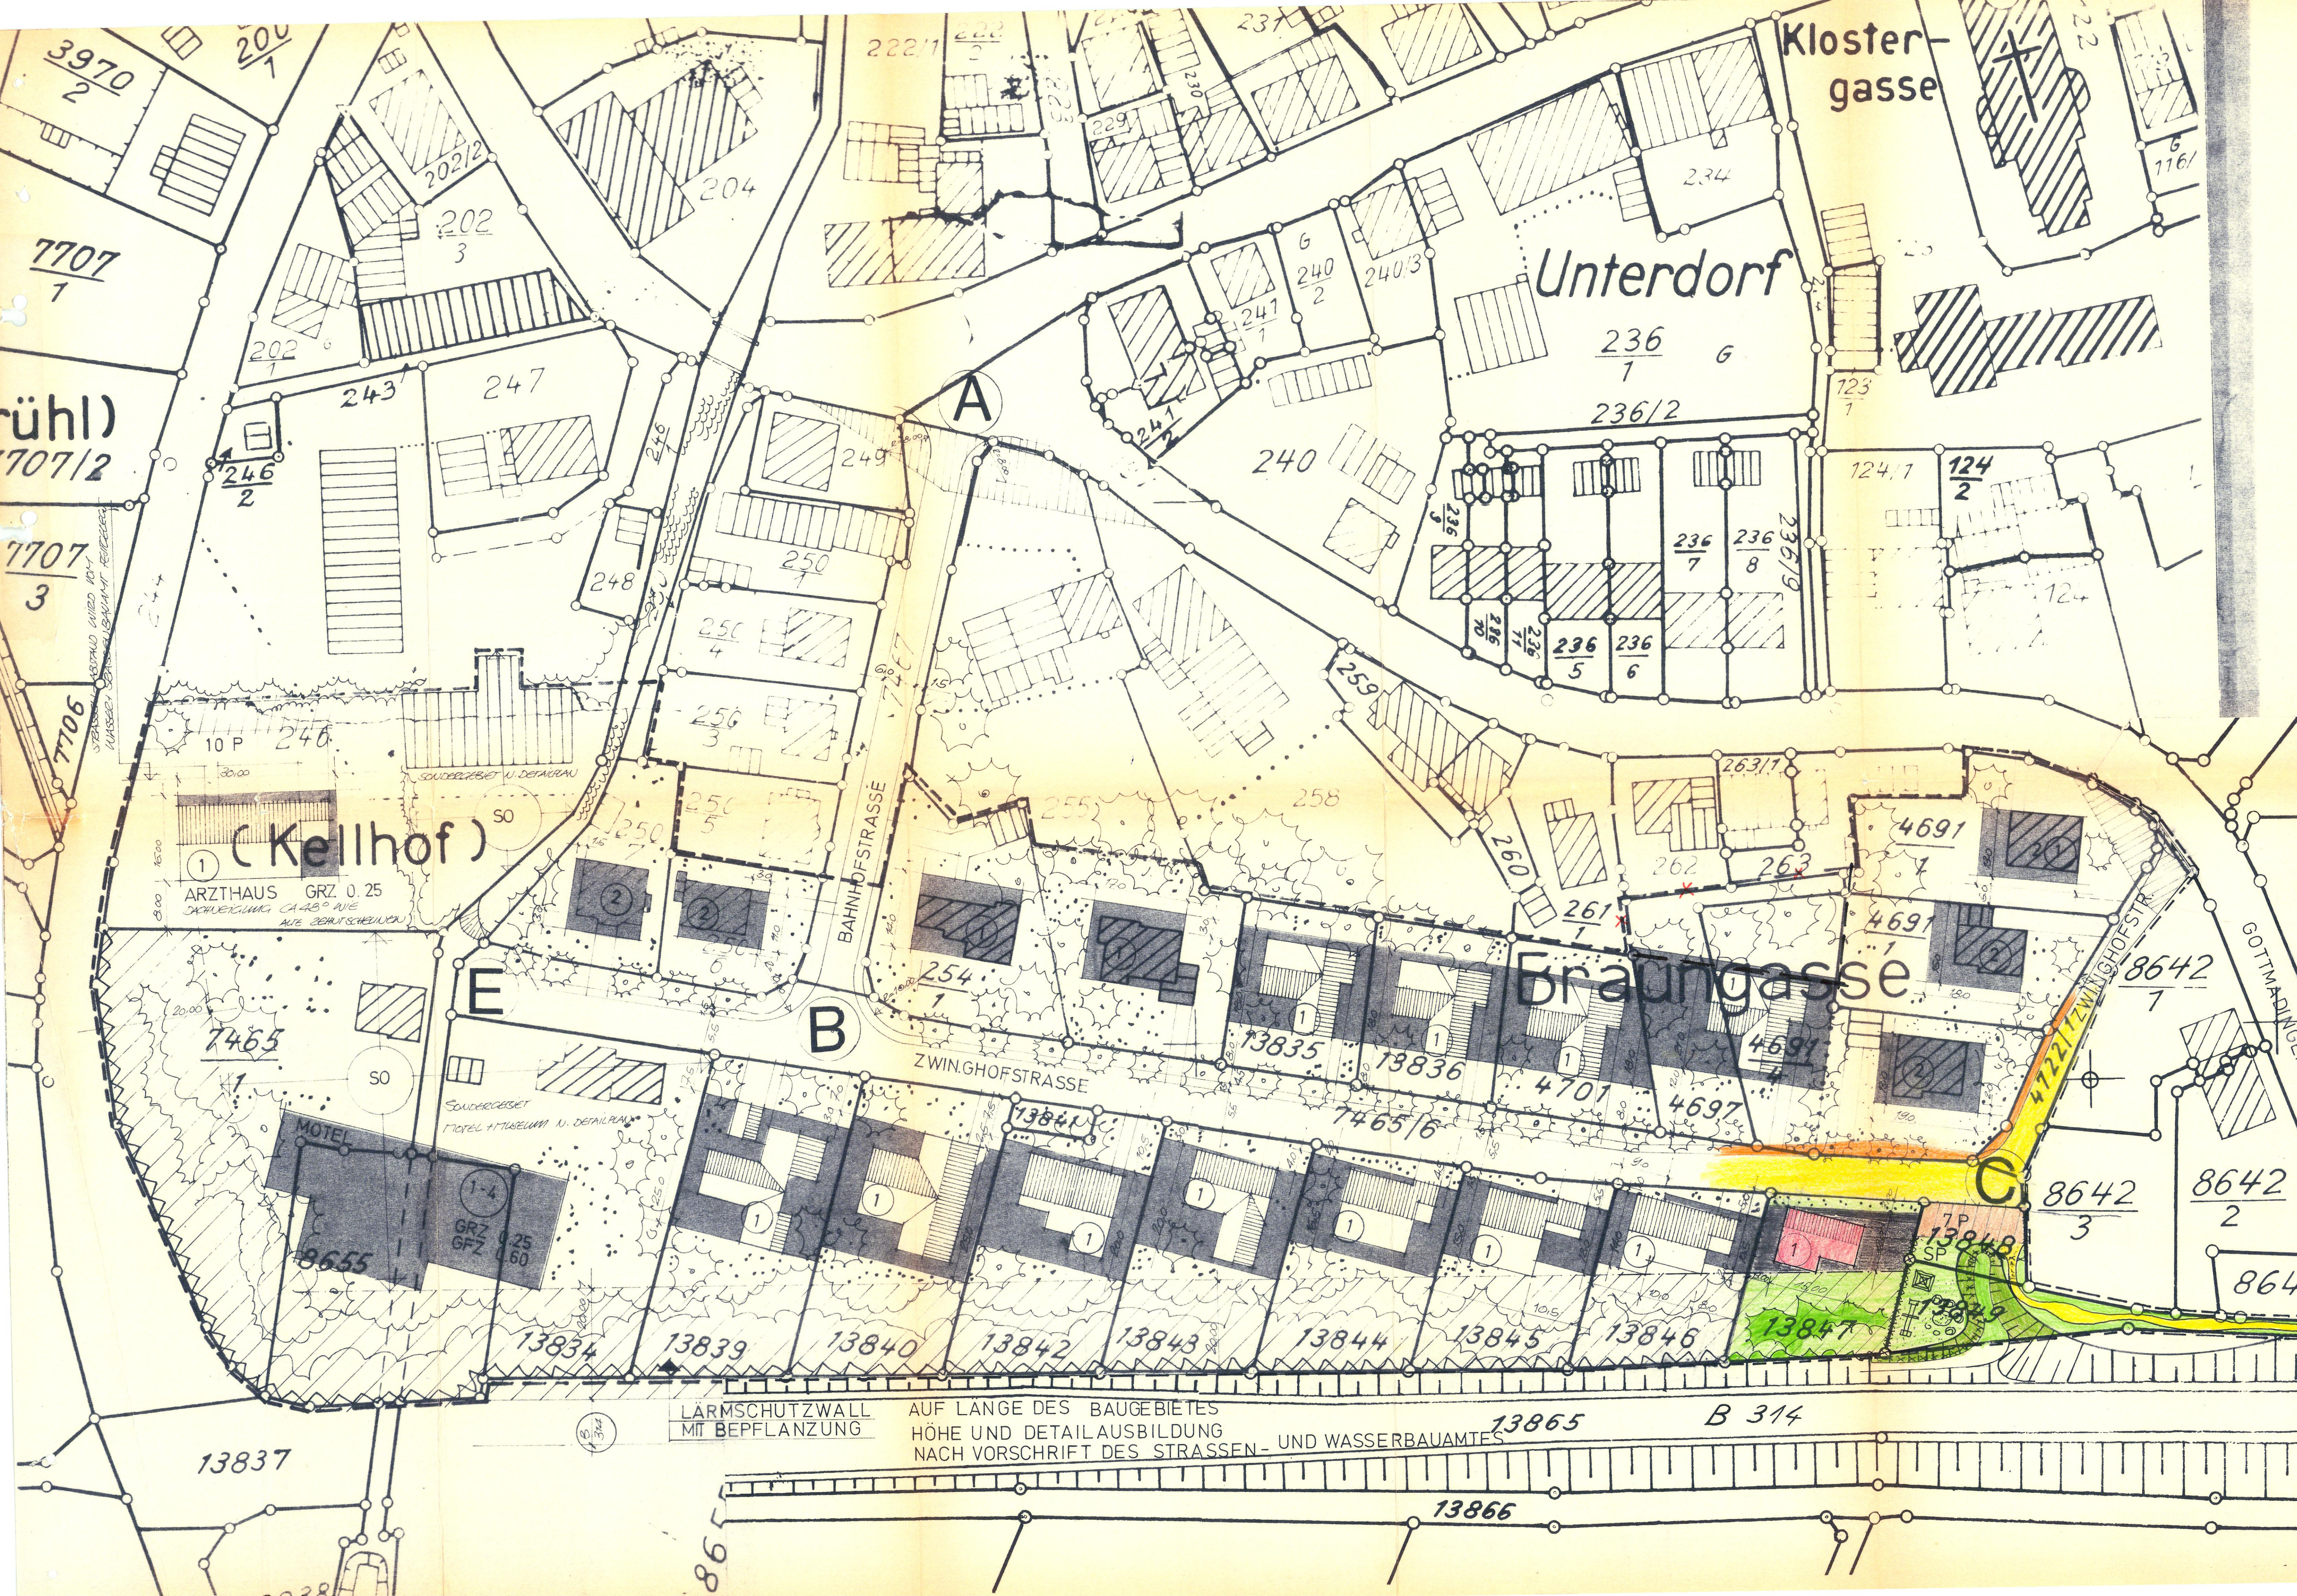

GEMEINDE HILZINGEN

BEBAUUNG GEWANN KELLHOF
M. 1: 500

- ERLÄUTERUNGEN AUSZUG BEBAUUNGSVORSCHRIFTEN
BAUGEBIET WA ALLEM WOHN-GEBIET
- 2 EINFAMILIEN 1GESCHOSS DACHNEIGUNG 18°/36° GRZ 0,25 DACH AUSGEBAUT AUCH WINKELTYPEN MÖGLICH (MIT WALDACH) WOHNHAUS 2GESCHOSS DACHNEIGUNG 22°/28° GRZ 0,25 GFZ 0,50
 - ÜBERBAUTE GRUNDSTÜCKSFÄCHEN
 - NICHT ÜBERB. GRUNDSTÜCKSFÄCHEN
 - BAULINIE (LÄNGENDE)
 - BAUGRENZE
 - BESTEHENDE GRUNDSTÜCKSGRENZEN
 - NEU FESTZULEGEND GRUNDSTÜCKSGRENZEN
 - GROSSGRÜN UND L.D. BEREICH ERHALTENE BÄUME
 - OFFENTLICHE GRÜNPFLANZUNGEN
 - OFFENTLICHE GEHÄUSE
 - OFFENTL. STRASSENFL.
 - OFFENTL. FUSSWEGE
 - GRUNDSTÜCKSZUF. MIT PRIV. EINSTELLPLATZ F. PKW
 - OFFENTLICHE PARKPLATZE
 - GRENZE DES RAUML. BEREICHES D. BEBAUUNGSF.
 - KINDERSPIELPLATZ
 - GARAGEN
 - OFFENTLICHE PARKPLATZE ANZAHL
 - SCHÜTTPLATZ
 - TRAFI
 - ZUFÄHRTVERBOT
 - NICHT ÜBERBAUBARE ABSTANDSFLÄCHE ZUR B 314
 - SONDERGEBIET MUSEUM MOTEL, BEBAUUNG + NUTZUNG NACH GESONDERTEN DETAILPLAN

Ä. ÄNDERUNG
HILZINGEN - KONSTANZ den 1. September 1977
DIE GEMEINDE: PLANER:



Genehmigt gem. § 11 des
Bundesbaugesetzes
Landratsamt Konstanz
Konstanz, den 2.3.1978
Beyr
Dr. Beyer
Rechtsverbindlich seit 5.4.78

