


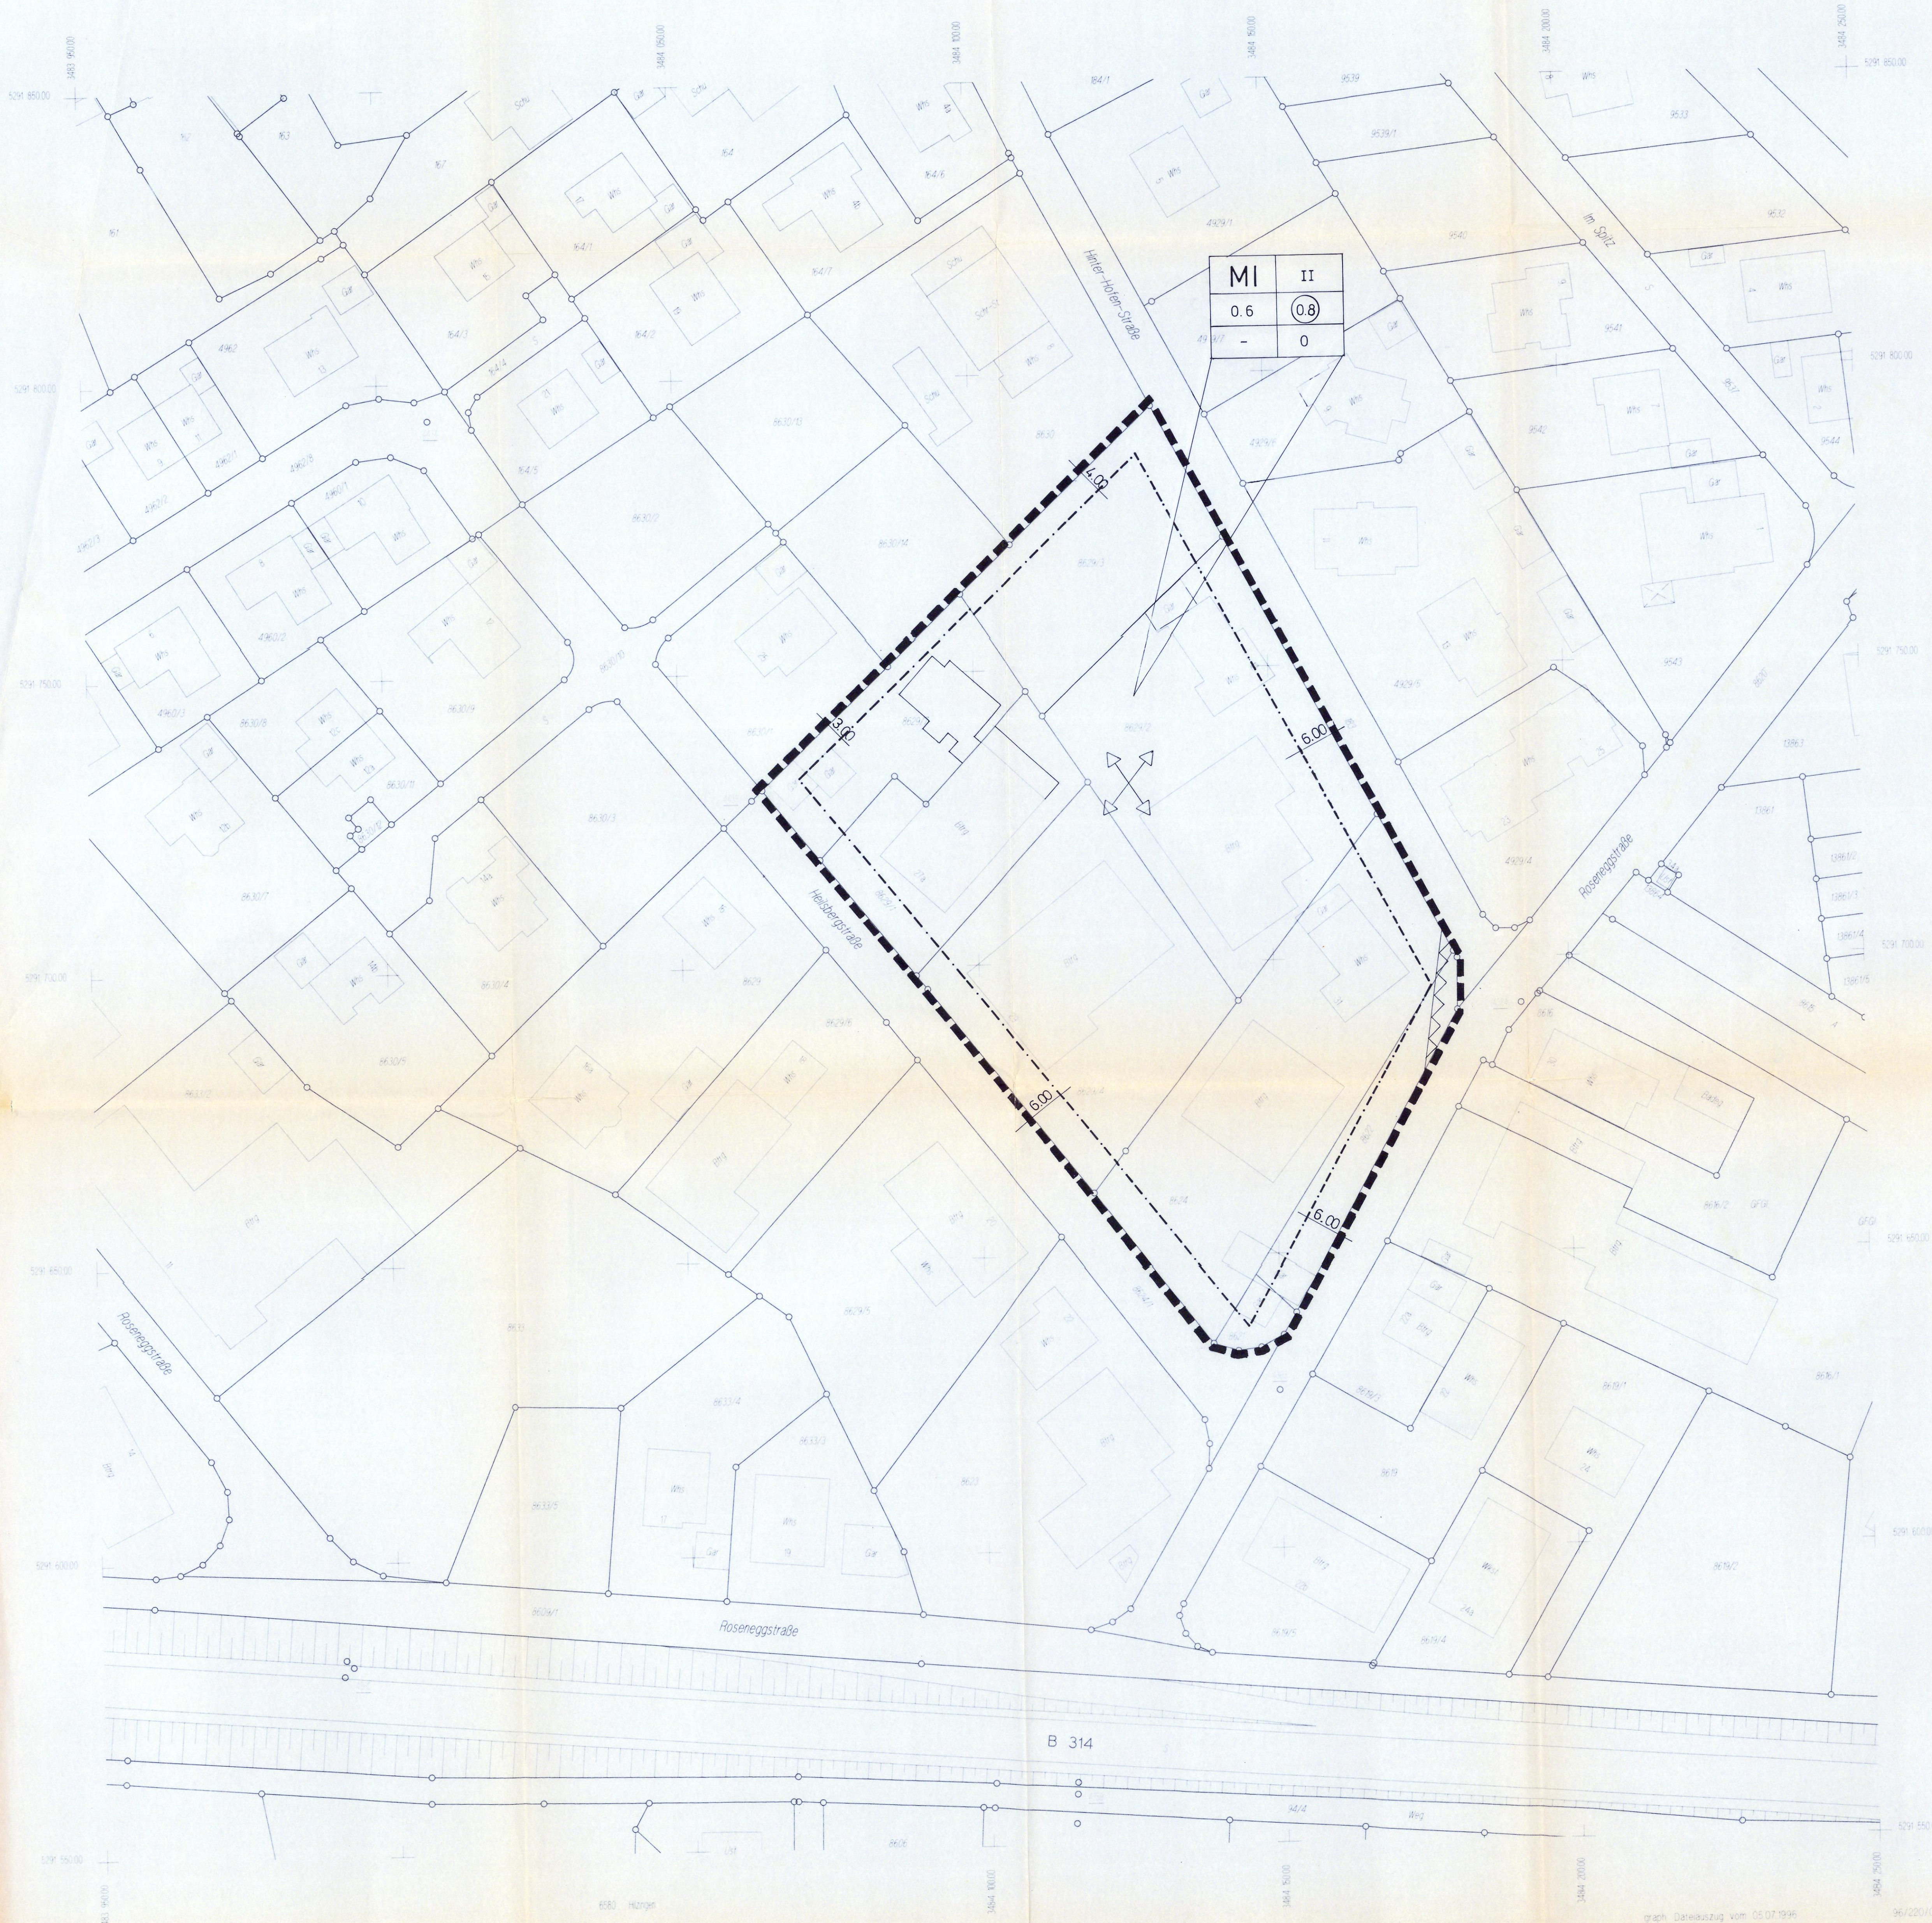

MI	II
0.6	0.8
-	0

PLANZEICHEN

- GRENZE DES RÄUMLICHEN GELTUNGSBEREICH
- BAUGRENZE
- MI MISCHGEBIET
- II ZAHL DER VOLLGESCHOSSE (Z)
- 0.6 GRUNDFLÄCHENZAHL
- 0.8 GESCHOSSFLÄCHENZAHL
- 0 OFFENE BAUWEISE
- ↔ FIRSTRICHTUNG
- ≡ FLÄCHE VON DER BEBAUUNG FREIHALTEN

GEMEINDE HILZINGEN

II. ÄNDERUNG BEBAUUNGSPLAN "KRIECHWIES - HINTER - HOFEN"

RECHTSPLAN M. 1:500

AUFSTELLUNGSBESCHLUSS DES GEMEINDERATES 02.07.1996
 ANHÖRUNG DER EIGENTÜMER AM 30.07.1996
 ANHÖRUNG DER TRÄGER ÖFFENTL. BELANGE 30.07.1996
 ABLAUF DER FRIST ZUR STELLUNGNAHME 10.09.1996
 SATZUNGSBESCHLUSS DES GEMEINDERATES 08.10.1996
 GENEHMIGT DURCH D. LANDRATSAMT KONSTANZ 07. Nov. 1996
 MIT DER ÖFFENTLICHEN BEKANNTMACHUNG 28. Nov. 1996
 WURDE DER BEBAUUNGSPLAN RECHTSKRÄFTIG

Anzeigeverfahren gemäß
 § 11 BauGB durchgeführt
 Konstanz, den 7.11.96
 Landratsamt Konstanz

[Signature]
 J. Jödicke

HILZINGEN, DEN 08.10.1996

DER BÜRGERMEISTER: *[Signature]*
 DER PLANER: *[Signature]*
 BÜRGERMEISTERAMT
 -ORTSBAUAMT-
 78247 HILZINGEN