


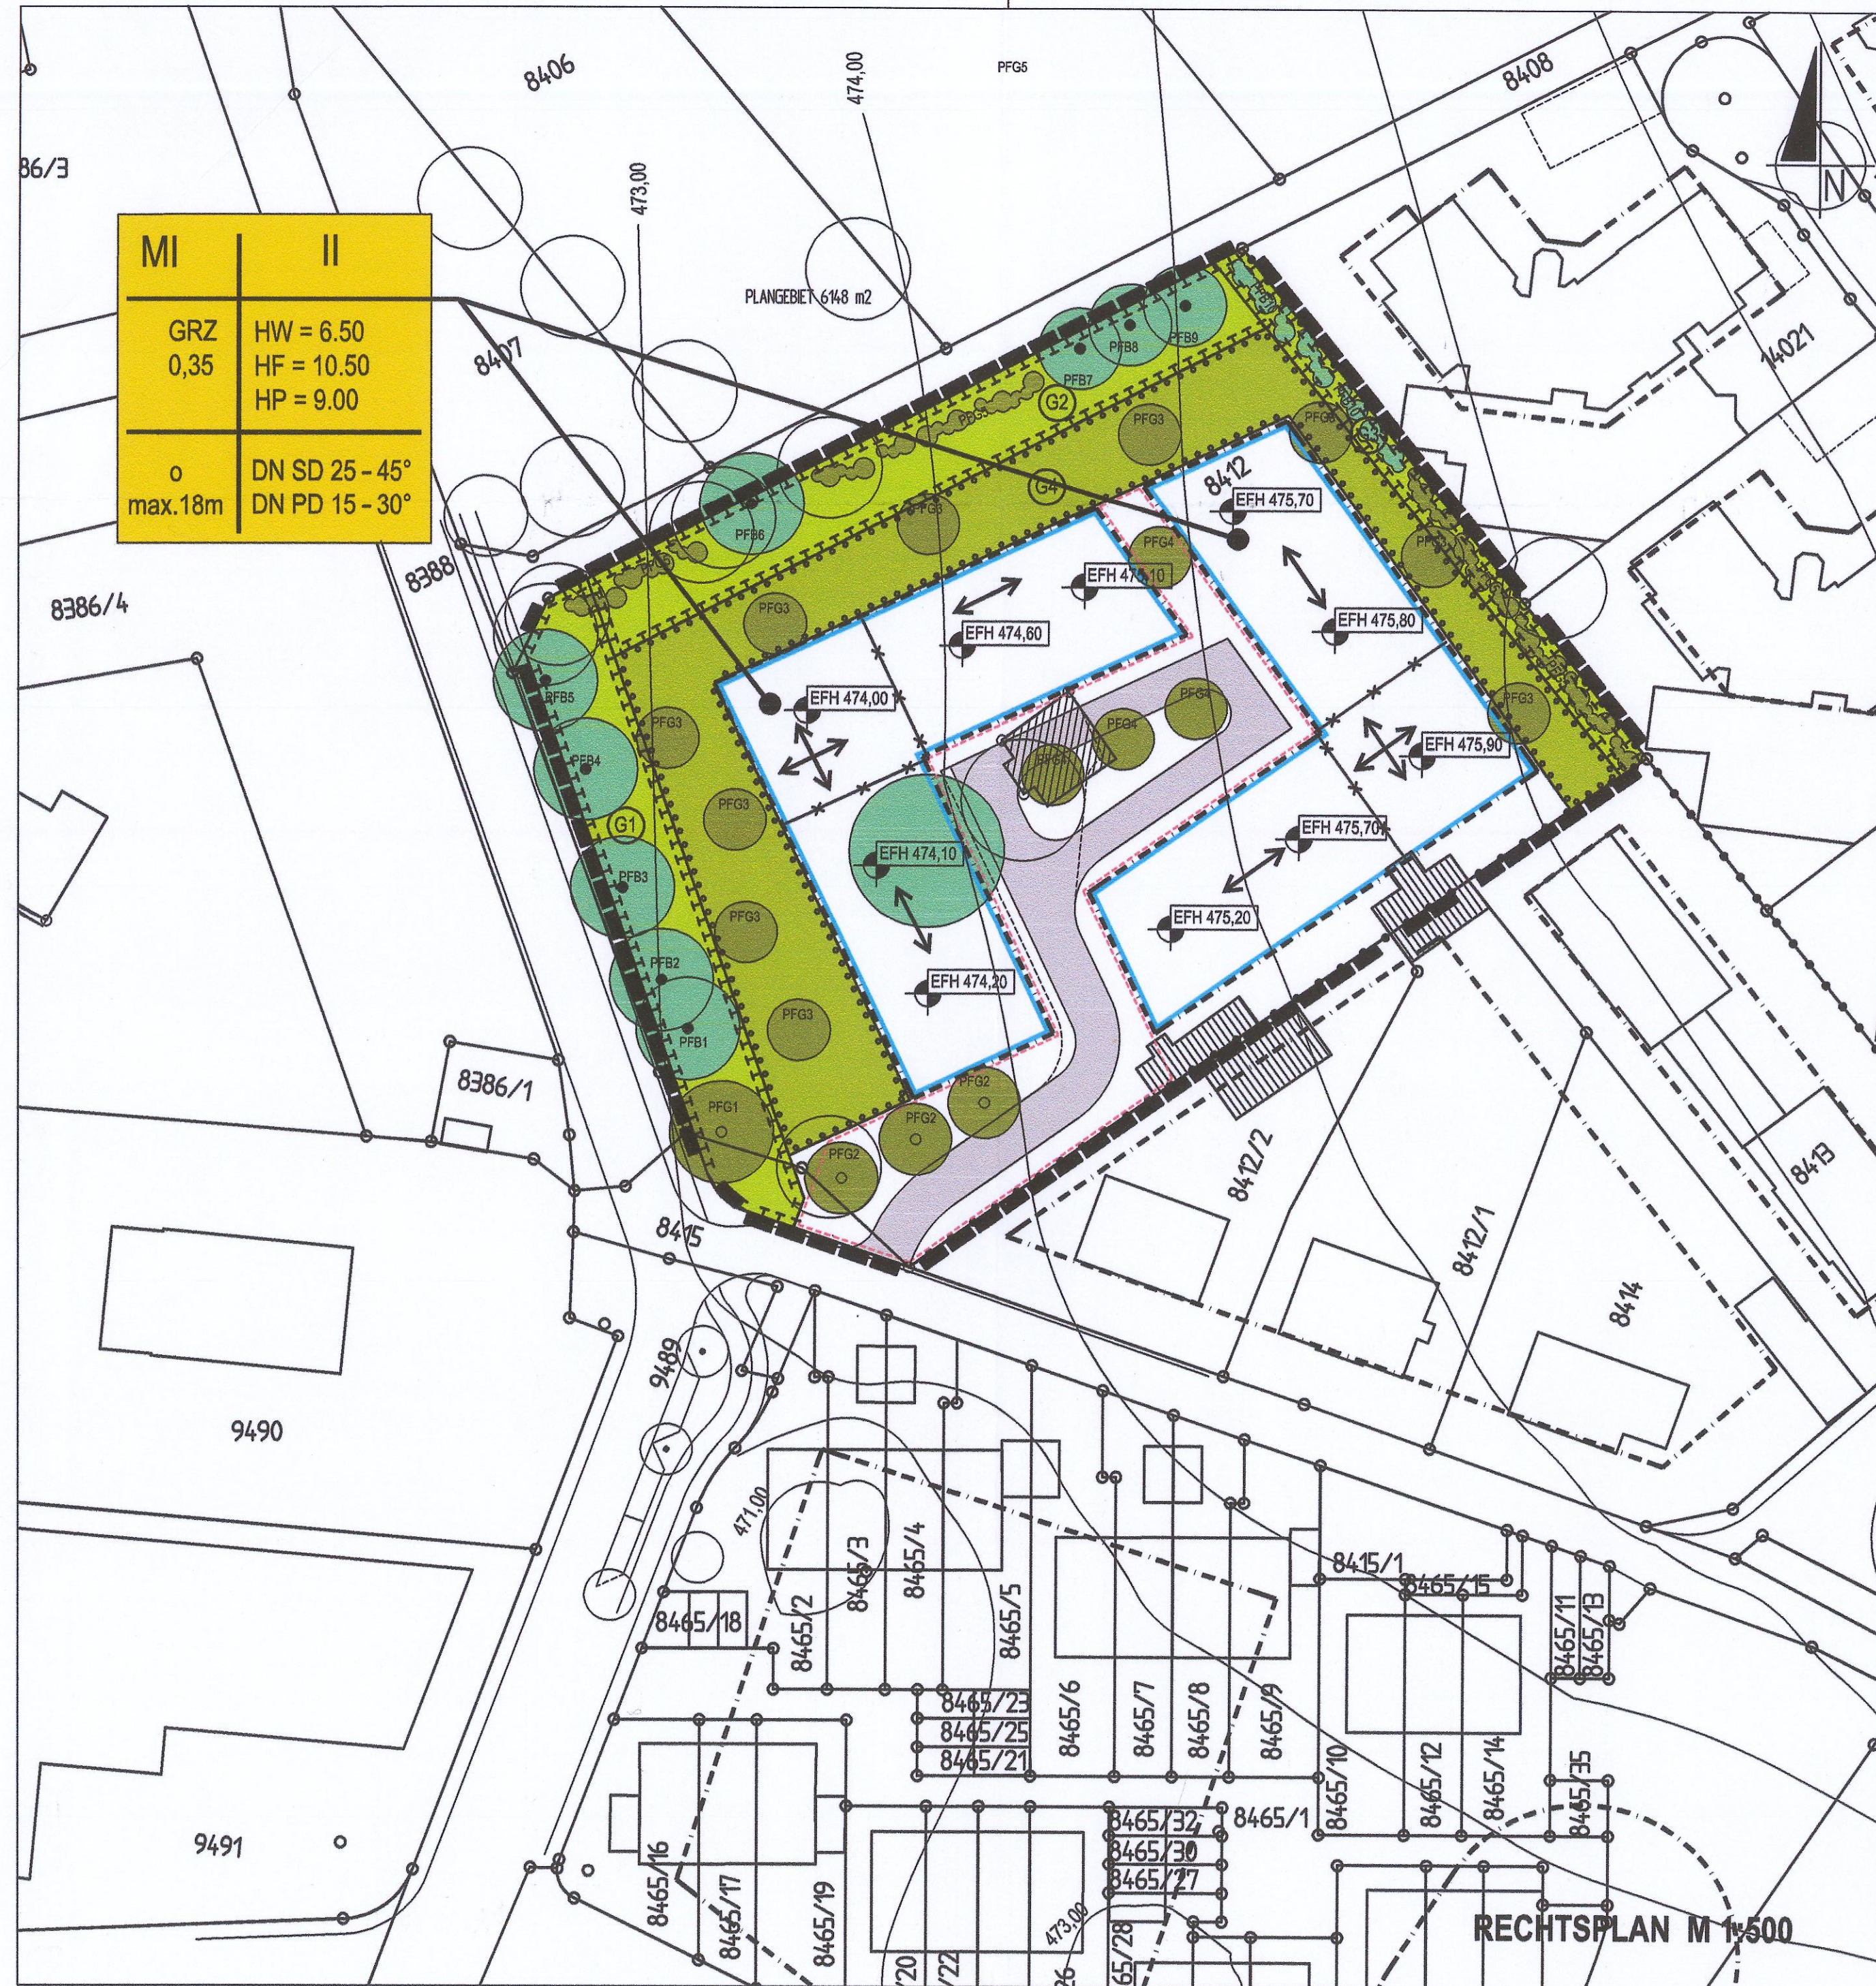

PLANZEICHEN

ART UND MASS DER BAULICHEN NUTZUNG (§9 Abs. 1 Nr.1 BauGB)

MI	MISCHGEBIET	(§ 4 BauNVO)
II	MAX. ANZAHL DER VOLLGESCHOSSE	(§ 4 BauNVO)
0,3	GRUNDFLÄCHENZAH (GRZ)	(§ 16,20 BauNVO)
HW	MAX. WANDHÖHE (TRAUFHÖHE)	(§ 16,19 BauNVO)
HF	MAX. FIRSTHÖHE SATTELDACH	(§ 16,18 BauNVO)
HP	MAX. FIRSTHÖHE PULTDACH	(§ 16,18 BauNVO)
DN SD	DACHNEIGUNG SATTELDACH	(§ 74 LBO)
DN PD	DACHNEIGUNG PULTDACH	(§ 74 LBO)
EFH	FESTGESETZTE ERDGESCHOSS-ROHFUSSBODENHÖHE	(§ 18 Abs. 1 BauNVO)

BAUWEISE, GRUNDSTÜCKSFÄCHEN, BAULICHE ANLAGEN (§9 Abs. 1 Nr.2 BauGB)

o	OFFENE BAUWEISE	(§ 22 Abs. 2 BauNVO)
△	NUR EINFAMILIENHÄUSER ZULÄSSIG	(§ 22 Abs. 2 BauNVO)
△	NUR DOPPELHÄUSER ZULÄSSIG	(§ 22 Abs. 2 BauNVO)
□	ÜBERBAUBARE GRUNDSTÜCKSFÄCHE	(§ 23 BauNVO)
□	BAUGRENZE	(§ 23 BauNVO)
□	NICHT ÜBERBAUBARE GRUNDSTÜCKSFÄCHE	(§ 23 BauNVO)

HAUPTFIRSTRICHTUNG

FLÄCHEN FÜR STELLPLÄTZE UND GARAGEN (§9 Abs. 1 Nr.4 BauGB)

ST	STELLPLÄTZE ZULÄSSIG	(§ 9 Abs. 1 Nr.4 BauGB)
G	GARAGEN ZULÄSSIG	(§ 9 Abs. 1 Nr.4 BauGB)
□	UMGRENZUNG VON VORGESEHENEN STANDORTEN FÜR ST UND G	(§ 9 Abs. 1 Nr.4 BauGB)
□	ÖFFENTLICHE PARKPLÄTZE	(§ 9 Abs. 1 Nr. 11 BauGB)
□	EINFART	(§ 9 Abs. 1 Nr. 11 BauGB)
□	BEREICH OHNE EIN- UND AUSFART	(§ 9 Abs. 1 Nr. 4, 11 BauGB)
□	PRIVATE HOFFLÄCHEN OHNE FESTSETZUNGSCHARAKTER	(§ 74 LBO)

FLÄCHEN DIE VON DER BEBAUUNG FREIZUHALTEN SIND (§9 Abs. 1 Nr.10 BauGB)

□	FLÄCHE VON DER BEBAUUNG FREIZUHALTEN	(§ 9 Abs. 1 Nr. 10 BauGB)
□	SICHTDREIECKE FREIHALTEN	(§ 9 Abs. 1 Nr. 10 BauGB)

FLÄCHEN FÜR VERSORGSANLAGEN / -LEITUNGEN (§9 Abs. 1 Nr.12, Nr. 13 BauGB)

□	UNTERIRDISCHE HAUPTVERSORGUNGSL EITUNG	(§ 9 Abs. 1 Nr. 13 BauGB)
□	OBERIRDISCHE HAUPTVERSORGUNGSL EITUNG	(§ 9 Abs. 1 Nr. 13 BauGB)
□	GEH-, FAHR- UND LEITUNGSRECHT ZU GUNSTEN DER ALLGEMEINHEIT	(§ 9 Abs. 1 Nr. 21 BauGB)

ÖFFENTLICHE UND PRIVATE GRÜNFLÄCHEN (§9 Abs. 1 Nr.15 BauGB)

□	GRÜNFLÄCHE	(§ 9 Abs. 1 Nr. 15 BauGB)
---	------------	---------------------------

FLÄCHEN ZUM SCHUTZ VON BODEN, NATUR UND LANDSCHAFT (§9 Abs. 1 Nr.20 BauGB)

□	UMGRENZUNG VON FLÄCHEN FÜR IN DEN TEXTLICHEN FESTSETZUNGEN (M1 ff) NÄHER BESTIMMTEN MASSNAHMEN ZUM SCHUTZ, ZUR PFLEGE UND ZUR ENTWICKLUNG VON NATUR UND LANDSCHAFT	(§ 9 Abs. 1 Nr. 20 BauGB)
---	--	---------------------------

UMGRENZUNG VON SCHUTZGEBIETEN UND SCHUTZOBJEKTEN IM SINNE DES NATURSCHUTZRECHTS (§9 Abs. 6 BauGB)

□	VORHANDENE UMGRENZUNG LSG "HEGAL"	(§ 9 Abs. 6 BauGB)
---	-----------------------------------	--------------------

ANPFLANZUNGEN (§9 Abs. 1 Nr.25a BauGB)

□	GEBOT ZUR ANPFLANZUNG	(§ 9 Abs. 1 Nr. 25a BauGB)
□	GEBOT ZUR ANPFLANZUNG EINES LAUBBAUMES OHNE STANDORTFESTLEGUNG (GRUNDSTÜCKSFÄCHEN - BEZOGEN)	(§ 9 Abs. 1 Nr. 25a BauGB)
□	GEBOT ZUR ANPFLANZUNG EINES LAUBBAUMES MIT STANDORTFESTLEGUNG	(§ 9 Abs. 1 Nr. 25a BauGB)
□	GEBOT ZUR ANPFLANZUNG EINER HECKE OHNE STANDORTFESTLEGUNG	(§ 9 Abs. 1 Nr. 25a BauGB)

ERHALTUNG VON PFLANZUNGEN (§9 Abs. 1 Nr.25b BauGB)

□	GEBOT ZUR ERHALTUNG EINES LAUBBAUMES	(§ 9 Abs. 1 Nr. 25b BauGB)
□	GEBOT ZUR ERHALTUNG EINER HECKE	(§ 9 Abs. 1 Nr. 25b BauGB)

SONSTIGE PLANZEICHEN

□	GRENZE DES RÄUMLICHEN GELTUNGSBEREICHES	(§ 9 Abs. 7 BauGB)
□	MASSZAHLEN	
□	KURVEN- BZW. EINMÜNDUNGSRADIIEN IN [m]	

SONSTIGE DARSTELLUNGEN OHNE FESTSETZUNGSCHARAKTER

□	VORGESCHLAGENE GRUNDSTÜCKSGRENZEN	
□	FLURSTÜCKSGRENZEN	
□	FLURSTÜCKSNUMMERN	
□	HÖHENLINIEN	
□	BESTEHENDES GEBÄUDE WOHNUNGSNUTZUNG	
□	BESTEHENDES GEBÄUDE SONST. NUTZUNG	

VERFAHRENSVERMERKE

AUFSTELLUNGSBESCHLUSS DES GEMEINDERATES (§2 Abs.1 BauGB)

AM 31.03.2009

BESCHLUSS ZUR ANHÖRUNG UND OFFENLEGUNG (§2 Abs. 2 BauGB)

AM 31.03.2009

ABLAUF DER FRIST ZUR STELLUNGNAHME DER TRÄGER ÖFFENTLICHER BELANGE (§4 BauGB)

AM 20.05.2009

OFFENLEGUNG (§3 Abs. 2 BauGB)

VON 20.04.2009 BIS 20.05.2009

SATZUNGSBESCHLUSS DES GEMEINDERATES (§10 BauGB LV.m. §4 GO)

AM 30.08.2009

MIT DER ÖFFENTLICHEN BEKANNTMACHUNG WURDE DER BEBAUUNGSPLAN RECHTSKRÄFTIG (§10 BauGB)

AM 16. Juli 2009

ARCHITEKTEN
STADTPLANER
INGENIEURE

WIESER


DIPL.-ING. (FH)
ERWIN WIESER
FREIER ARCHITEKT
FREIER STADTPLANER

DIPL.-ING. (FH)
ANDREAS WIESER
FREIER ARCHITEKT

UNTERE GIESSWIESEN 16
D-78247 HILZINGEN
TELEFON 0 77 31/ 7892-0
TELEFAX 0 77 31/ 7892-29
INFO@WIESER-ONLINE.DE
WWW.WIESER.AG

LANDKREIS :
GEMEINDE :
GEMARKUNG :

KONSTANZ
HILZINGEN
HILZINGEN

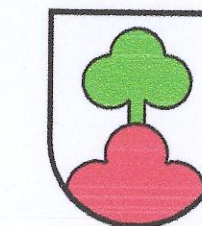

BEBAUUNGSPLAN :

TWIELFELD - 5. ÄNDERUNG
ÄNDERUNG IM VEREINFACHTEN VERFAHREN § 13 BauGB

LAGEPLAN

ZEICHNERISCHER TEIL ZUM BEBAUUNGSPLAN

MASSSTAB :
ORT / DATUM :

1:500
HILZINGEN, DEN 30.06.2009

BÜRGERMEISTER

PLANER :