


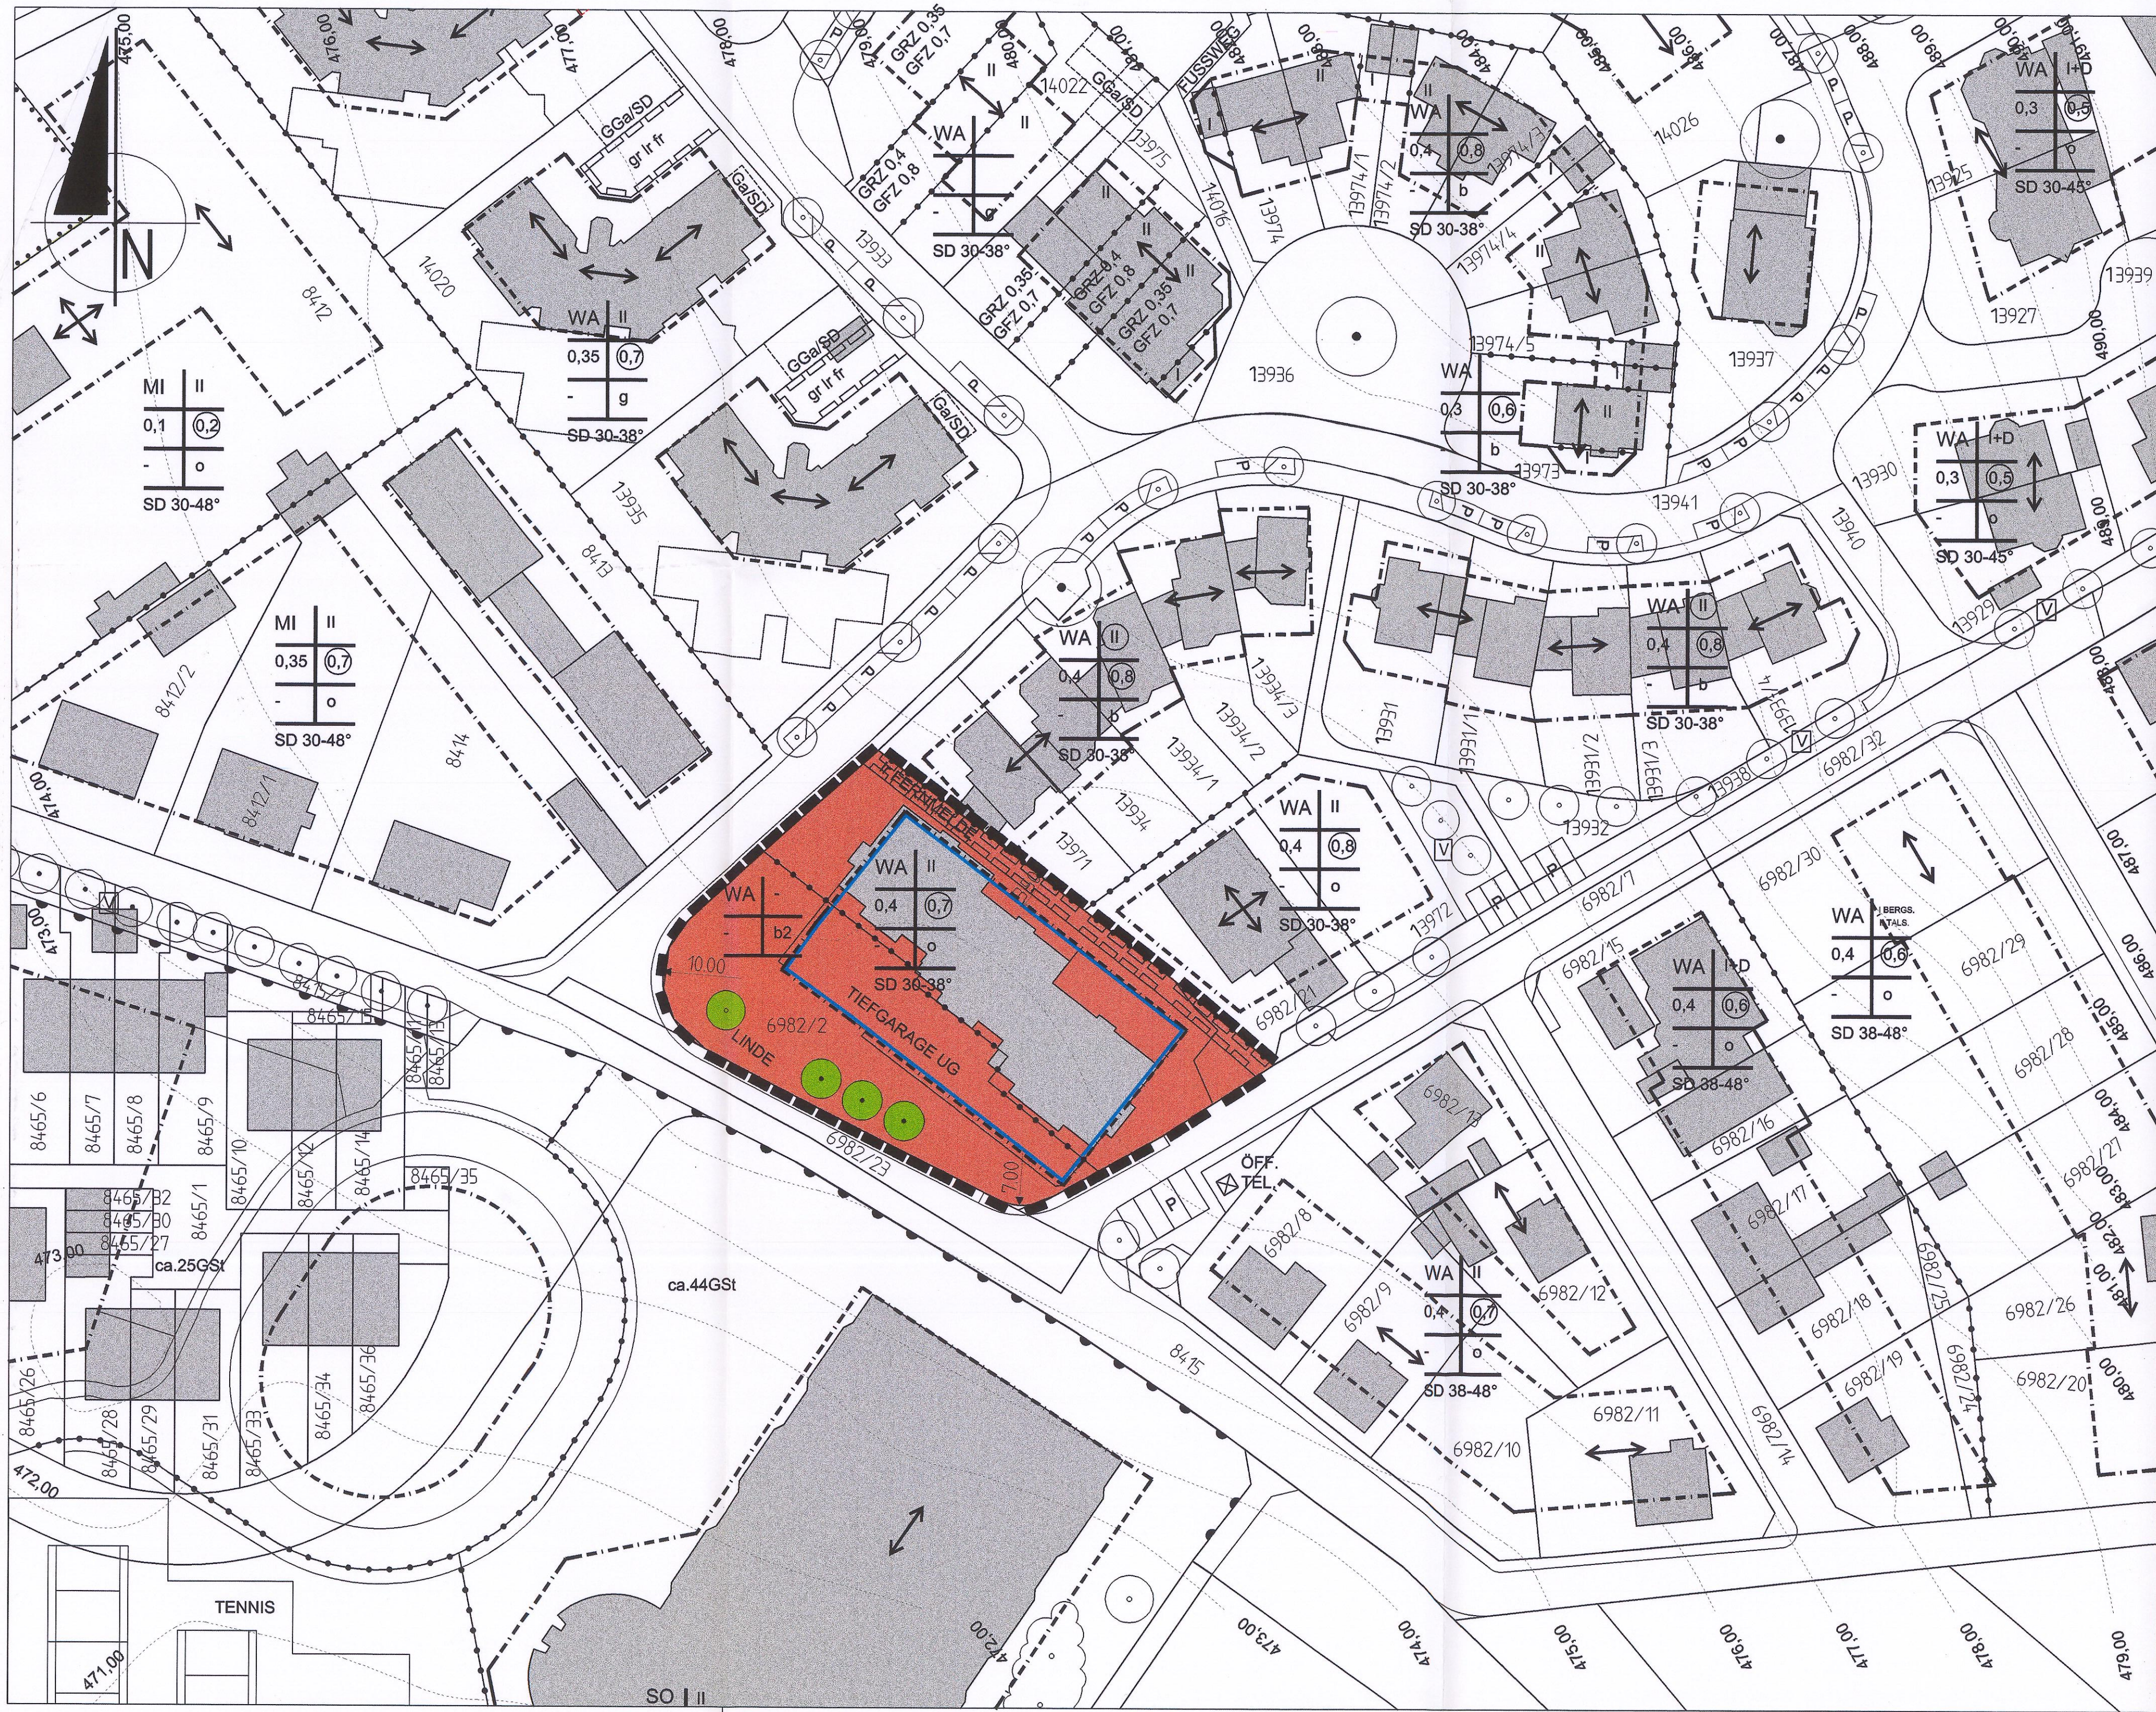

PLANZEICHEN

ART UND MASS DER BAULICHEN NUTZUNG (§9 Abs. 1 Nr.1 BauGB)

WA	ALLGEMEINES WOHNGEBIET	(§ 4 BauNVO)
II	MAX. ANZAHL DER VOLLGESCHOSSE	(§ 16,20 BauNVO)
GRZ	GRUNDFLÄCHENZAHL	(§ 16,20 BauNVO)
GFZ	GESCHOSSFLÄCHENZAHL	(§ 16,20 BauNVO)
HW	MAX. WANDHÖHE (TRAUFHÖHE)	(§ 16,20 BauNVO)
HF	MAX. FIRSTHÖHE	(§ 16,20 BauNVO)
DN	DACHNEIGUNG	(§ 74 LBO)

BAUWEISE, GRUNDSTÜCKSFÄCHEN, BAULICHE ANLAGEN (§9 Abs. 1 Nr.2 BauGB)

O	OFFENE BAUWEISE	(§ 22 Abs. 2 BauNVO)
b1	ABWEICHENDE BAUWEISE - BAU - LÄNGE ÜBER 50 m - NUR HAUSGRUPPEN ZULÄSSIG	(§ 22 Abs. 2 BauNVO)
A	ÜBERBAUBARE GRUNDSTÜCKSFÄCHE	(§ 23 BauNVO)
B	BAUGRENZE	(§ 23 BauNVO)
C	NICHT ÜBERBAUBARE GRUNDSTÜCKSFÄCHE	(§ 23 BauNVO)
SD	HAUPTFIRSTRICHTUNG	(§ 74 LBO)
SD	SATTELDACH	(§ 22 Abs. 2 BauNVO)

FLÄCHEN FÜR STELLPLÄTZE UNBD GARAGEN (§9 Abs. 1 Nr.4 BauGB)

St	STELLPLÄTZE ZULÄSSIG	(§ 22 Abs. 2 BauNVO)
Ga	GARAGEN ZULÄSSIG	(§ 22 Abs. 2 BauNVO)
P	UMGRENZUNG VON FLÄCHEN FÜR ST. UND GA	(§ 22 Abs. 2 BauNVO)
P	ÖFFENTLICHE PARKPLÄTZE	(§ 9 Abs. 1 Nr. 11 BauGB)
P	BEREICH OHNE EIN- UND AUSFAHRT	(§ 9 Abs. 1 Nr. 11 BauGB)

FLÄCHEN DIE VON DER BEBAUUNG FREIZUHALTEN SIND (§9 Abs. 1 Nr.10 BauGB)

FLÄCHE VON DER BEBAUUNG FREIZUHALTEN	(§ 9 Abs. 1 Nr. 10 BauGB)
--------------------------------------	---------------------------

VERKEHRSLÄCHEN (§9 Abs. 1 Nr.11 BauGB)

STRASSENVERKEHRSLÄCHE	(§ 9 Abs. 1 Nr. 11 BauGB)
S = STRASSE, G = GEHWEG	(§ 9 Abs. 1 Nr. 11 BauGB)
VERKEHRSLÄCHE BESONDERER ZWECK - BESTIMMUNG	(§ 9 Abs. 1 Nr. 11 BauGB)

FLÄCHEN FÜR VERSORGSANLAGEN / -LEITUNGEN (§9 Abs. 1 Nr.12, Nr. 13 BauGB)

UNTERIRDISCHE HAUPTVERSORGUNGSLAUFUNG	(§ 9 Abs. 1 Nr. 13 BauGB)
LEITUNGSRECHT ZU GUNSTEN DER GEMEINDE BZW. DER ENERGIEVERSORGUNGUNTERNEHMEN	(§ 9 Abs. 1 Nr. 21 BauGB)

ÖFFENTLICHE UND PRIVATE GRÜNFLÄCHEN (§9 Abs. 1 Nr.15 BauGB)

GRÜNFLÄCHE	(§ 9 Abs. 1 Nr. 15 BauGB)
VERKEHRSBEGLEITENDE GRÜNFLÄCHE	(§ 9 Abs. 1 Nr. 15 BauGB)

FLÄCHEN ZUM SCHUTZ VON BODEN, NATUR UND LANDSCHAFT (§9 Abs. 1 Nr.20 BauGB)

DERZEITIGER VERLAUF DER LANDSCHAFTS-SCHUTZGRENZE	(§ 9 Abs. 1 Nr. 20 BauGB)
--	---------------------------

ANPFLANZUNGEN (§9 Abs. 1 Nr.25a BauGB)

GEBOT ZUR ANPFLANZUNGEN EINES LAUBBAUMES MIT STANDORTFESTLEGUNG	(§ 9 Abs. 1 Nr. 17 BauGB)
GEBOT ZUR ANPFLANZUNG VON STRÄUCHERN	(§ 9 Abs. 1 Nr. 17 BauGB)
FLÄCHE MIT GEBOT ZUM ANPFLANZEN VON BÄUMEN UND STRÄUCHERN	(§ 9 Abs. 1 Nr. 17 BauGB)

ERHALTUNG VON PFLANZUNGEN (§9 Abs. 1 Nr.25b BauGB)

GEBOT ZUR ERHALTUNG EINES LAUBBAUMES	(§ 9 Abs. 1 Nr. 17 BauGB)
	(§ 9 Abs. 1 Nr. 17 BauGB)

SONSTIGE PLANZEICHEN

GRENZE DES RÄUMLICHEN GELTUNGSBEREICHES	(§ 9 Abs. 7 BauGB)
ABGRENZUNG UNTERSCHIEDLICHER NUTZUNG	(§ 9 Abs. 7 BauGB)
MASSZAHLEN	(§ 9 Abs. 7 BauGB)
KURVEN- BZW. EINMÜNDUNGSRADII IN [m]	(§ 9 Abs. 7 BauGB)

SONSTIGE DARSTELLUNGEN OHNE FESTSETZUNGSCHARAKTER

VORGESCHLAGENE GRUNDSTÜCKSGRENZEN	(§ 9 Abs. 7 BauGB)
FLURSTÜCKSGRENZEN	(§ 9 Abs. 7 BauGB)
FLURSTÜCKSNUMMERN	(§ 9 Abs. 7 BauGB)
HÖHENLINIEN	(§ 9 Abs. 7 BauGB)
BESTEHENDES HAUPTGEBÄUDE	(§ 9 Abs. 7 BauGB)

ÜBEREINSTIMMUNGSVERMERK

DIE ÜBEREINSTIMMUNG MIT DEM LIEGENSCHAFTSKATASTER WIRD BESTÄTIGT.



RADOLFZELL, DEN 12.10.2001

STAATLICHES VERMESSUNGSAMT RADOLFZELL

VERFAHRENSVERMERKE

ÄNDERUNGSBESCHLUSS DES GEMEINDERATES (§2 Abs.1,4 BauGB) AM 26.05.1992


ABLAUF DER FRIST ZUR STELLUNGNAHME DER TRÄGER ÖFFENTLICHER BELANGE (§4 BauGB) AM 17.08.1992

ABLAUF DER FRIST ZUR ANHÖRUNG DER EIGENTÜMER VON BETROFFENEN, BZW. BENACHBARTEN GRUNDSTÜCKEN (§3 BauGB) AM 17.08.1992

SATZUNGSBESCHLUSS DES GEMEINDERATES (§10 BauGB i.V.m. §4. GemO) AM 25.09.2001

GENEHMIGUNG DES LANDRATSAMTES (§10 Abs.2 BauGB) AM 20. Sep. 2002

MIT DER ÖFFENTLICHEN BEKANNTMACHUNG WURDE DER BEBAUUNGSPLAN RECHTSKRÄFTIG (§10 Abs.3 BauGB) AM 28. Nov. 2002

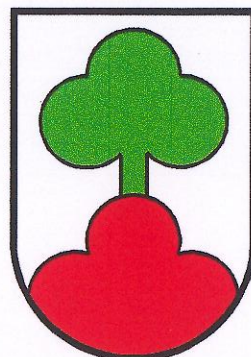

GEMEINDE HILZINGEN

BEBAUUNGSPLAN "TWIELFELD"

GEMARKUNG HILZINGEN
Baugesetzbuch
Landratsamt Konstanz

- 2. ÄNDERUNG -
Konstanz, den 20.09.2002

RECHTSPLAN

HILZINGEN, DEN 25.09.2001

DER BÜRGERMEISTER :

Moser, Bürgermeister

DER PLANER :

BÜRGERMEISTERAMT
ORTSBAUAMT
72647 HILZINGEN

Fechtig, Bauamtsleiter

M 1:500