



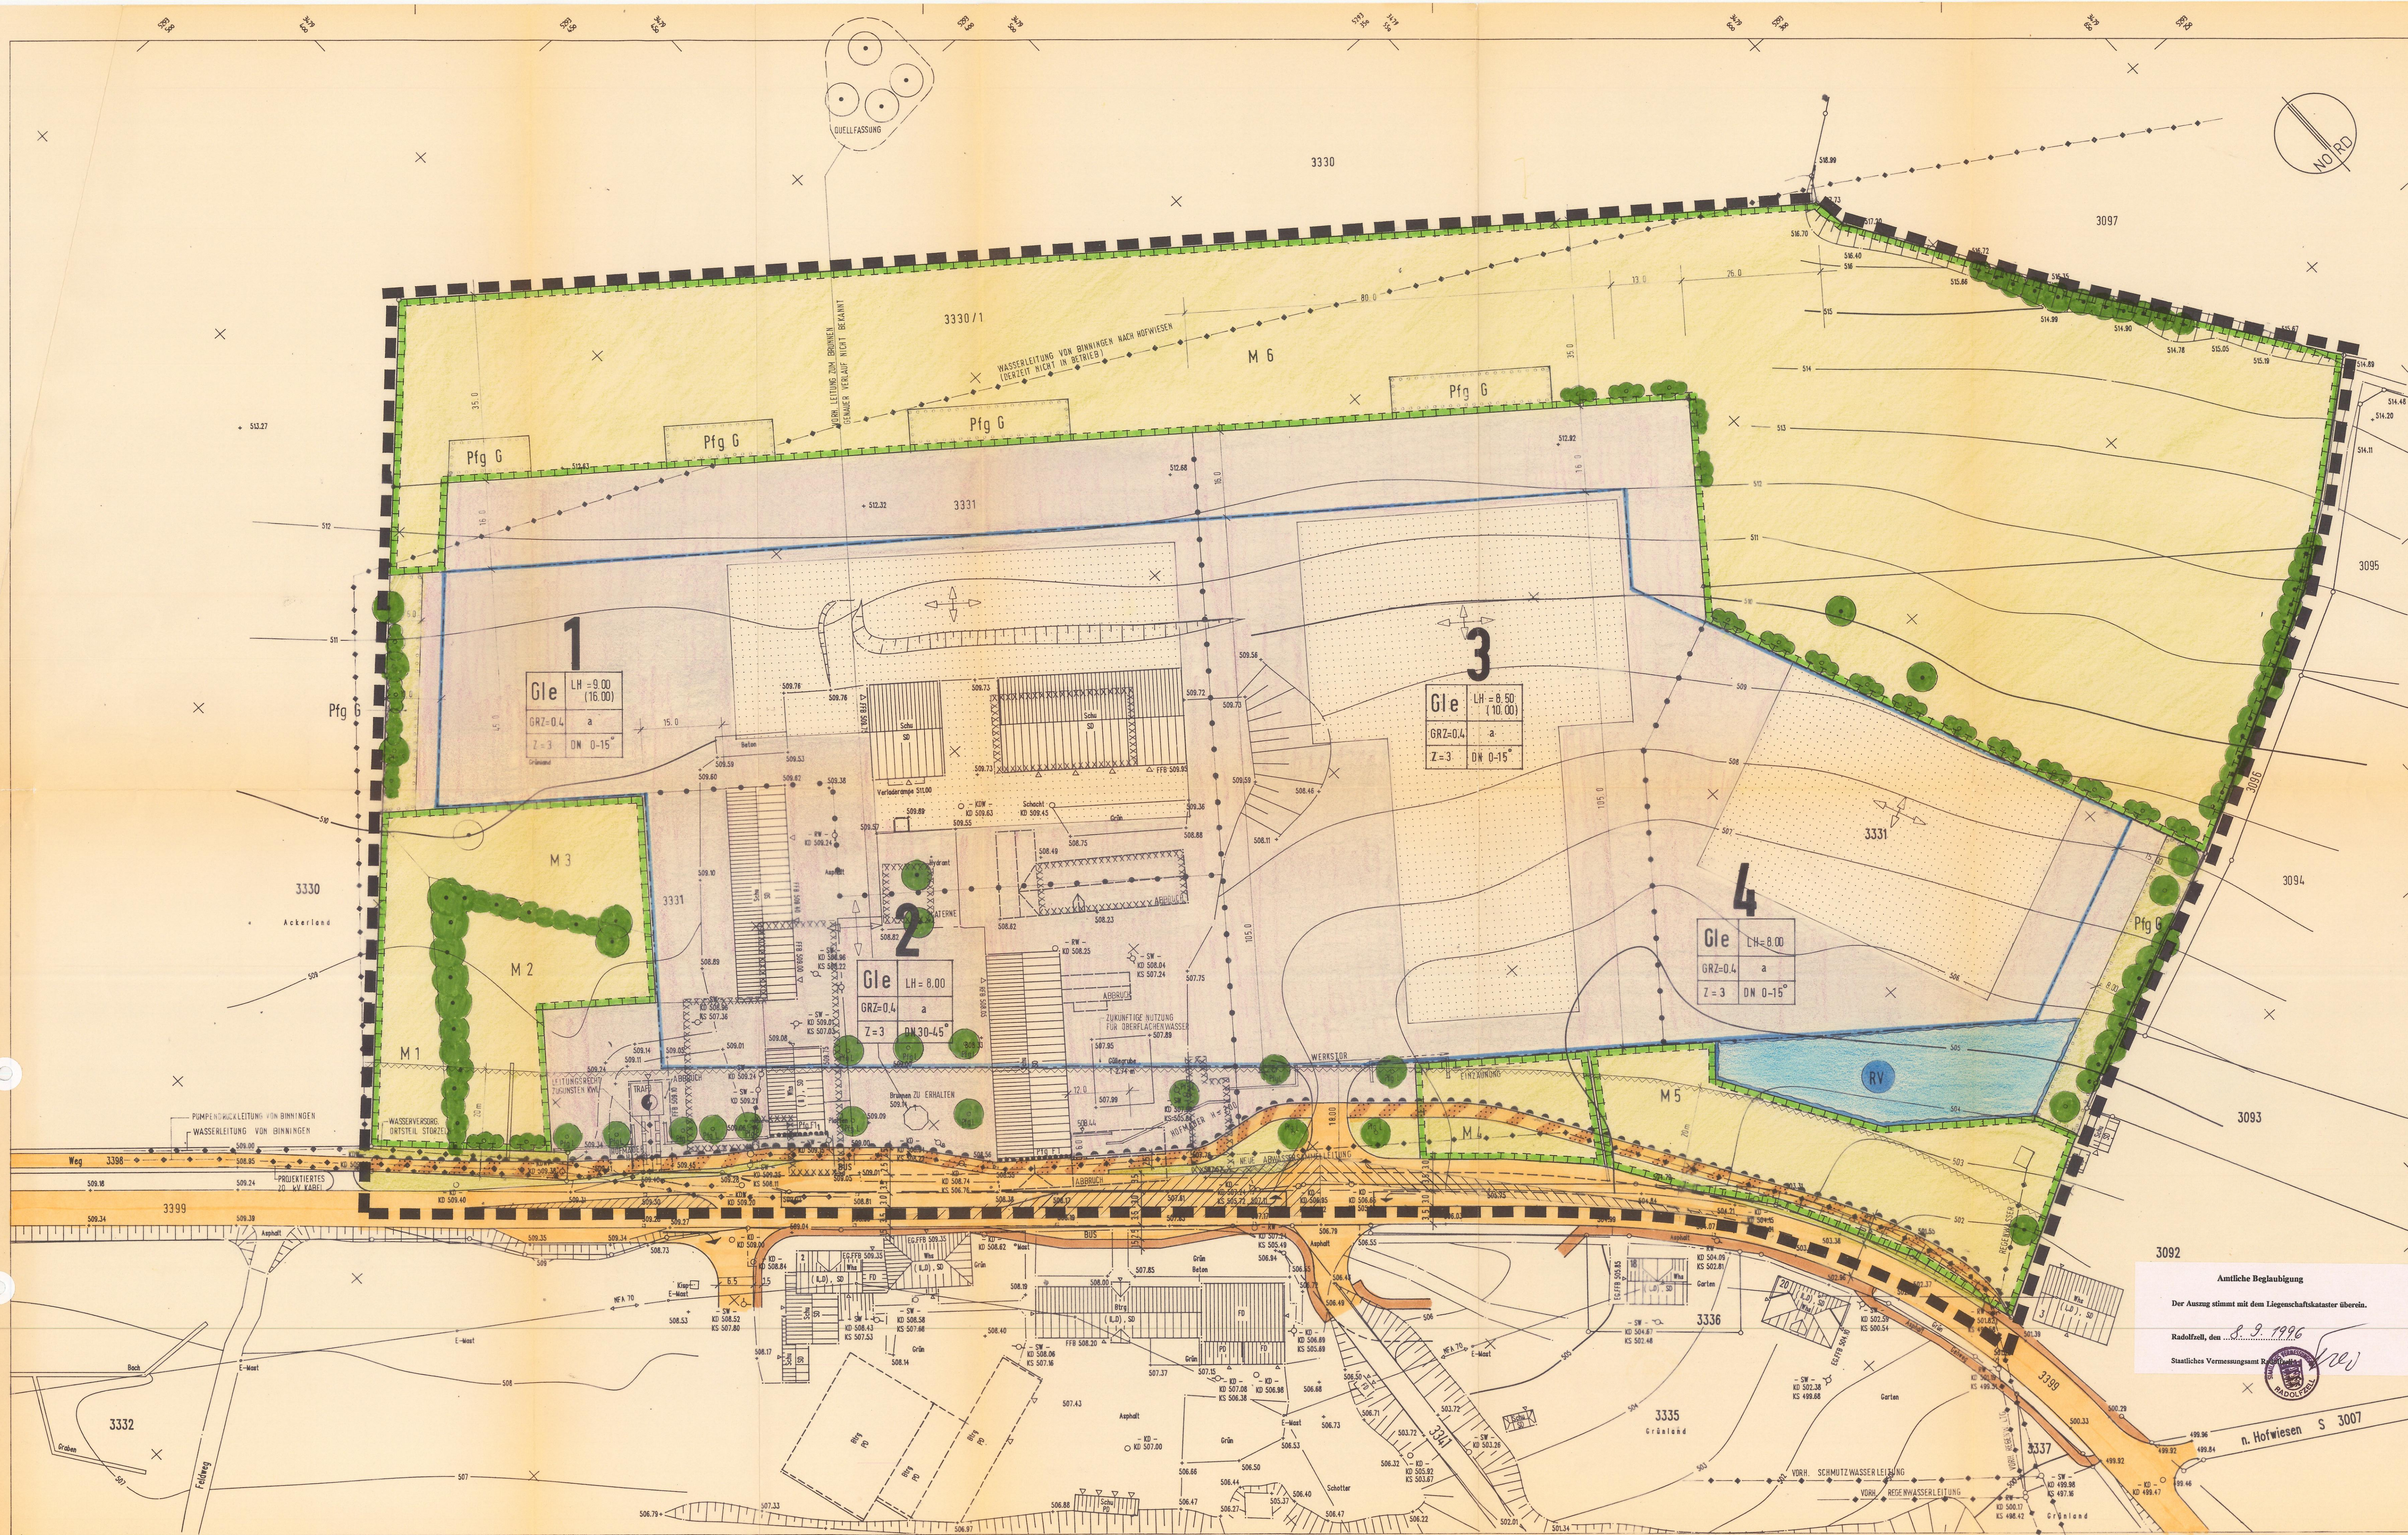

PLANZEICHEN:		
GRENZE DES RÄUMLICHEN GELTUNGSBEREICHES		(§ 9 Abs. 7 BauGB)
ABGRENZUNG UNTERSCHIEDLICHEN MASSES DER BAULICHEN NUTZUNG		(§ 16 Abs. 5 BauNVO)
UMGRENZUNG VON FLÄCHEN FÜR MASSNEHMEN ZUM SCHUTZ ZUR PFLEGE UND ZUR ENTWICKLUNG VON NATUR UND LANDSCHAFT		(§ 9 Abs. 1 Nr. 20 BauGB)
UMGRENZUNG VON FLÄCHEN FÜR IN DEN TEXTLICHEN FESTSETZUNGEN IM 1:1 NÄHER BESTIMMTE MASSNEHMEN ZUM SCHUTZ ZUR PFLEGE UND ZUR ENTWICKLUNG VON NATUR UND LANDSCHAFT		(§ 9 Abs. 1 Nr. 20 BauGB)
STRASSENABGRENZUNGSLINIE		(§ 9 Abs. 1 Nr. 11 und Abs. 5 BauGB)
BAUGRENZE		(§ 23 BauNVO)
GRZ: INDUSTRIEGEBIET MIT NUTZUNGSBESCHRÄNKUNG		(§ 9 BauNVO)
GRZ: GRUNDFLÄCHENZAHL		
Z: ZAHL DER VOLLESGESCHOSSE ALS HÖCHSTMASS		(§ 16 BauNVO)
LH: MAXIMALE LICHTRAUMHÖHE		
a: ABWEICHENDE BAUWEISE		(§ 22 BauNVO)
DN: DACHNEIGUNG IN GRAD		(§ 74.1 BtB)
FIRSTRICHTUNG		(§ 16 BauNVO)
UMGRENZUNG VON FLÄCHEN, DIE VON DER BEBAUUNG FREIZUHALTEN SIND		(§ 9 Abs. 1 Nr. 10 BauGB)
MIT GEH- FAHR- UND LEITUNGSRECHTEN ZU BELASTENDE FLÄCHEN		(§ 9 Abs. 1 Nr. 21 BauGB)
STRASSENVERKEHRSFLÄCHE		(§ 9 Abs. 1 Nr. 11 BauGB)
GEHWEG		(§ 9 Abs. 1 Nr. 11 BauGB)
GEHWEG / RADWEG		(§ 9 Abs. 1 Nr. 11 BauGB)
ABBRUCH		ZUM ABRUCH VORGESEHENE GEBÄUDE
BEREICH OHNE EIN- UND AUSFAHRT		(§ 9 Abs. 1 Nr. 10 BauGB)
HAUPT-, VER- UND ENTSGORUNGSLEITUNGEN OBERIRDISCH		(§ 9 Abs. 1 Nr. 13 BauGB)
HAUPT-, VER- UND ENTSGORUNGSLEITUNGEN UNTERIRDISCH		(§ 9 Abs. 1 Nr. 13 BauGB)
UMGRENZUNG ALTLASTENVERDÄCHTIGER FLÄCHE		(§ 9 Abs. 5 Nr. 1 BauGB)
M: FLÄCHEN FÜR DAS ANPFLANZEN VON BÄUMEN, STRÄUCHERN UND SONSTIGEN BEPFLANZUNGEN		(§ 9 Abs. 1 Nr. 15 BauGB)
RV: UMGRENZUNG DER FLÄCHEN MIT WASSERRECHTLICHEN FESTSETZUNGEN REGENWASSERVERSICHERUNG		(§ 9 Abs. 1 Nr. 16 BauGB)
ERHALTUNG VON HECKENBIOTOPEN		(§ 24 a HECKEN)
ERHALTUNG VON BÄUMEN		(§ 9 Abs. 1 Nr. 25 a BauGB)
PFLANZGEBOT STRÄUCHER		GEMÄSS PFLANZLISTE
PFLANZGEBOT BÄUME		(§ 9 Abs. 1 Nr. 25 a BauGB)
PFS = STREUBST PFL = LAUBBÄUME		
FASSENDEBEGRUNUNG		
HOFMAUER		

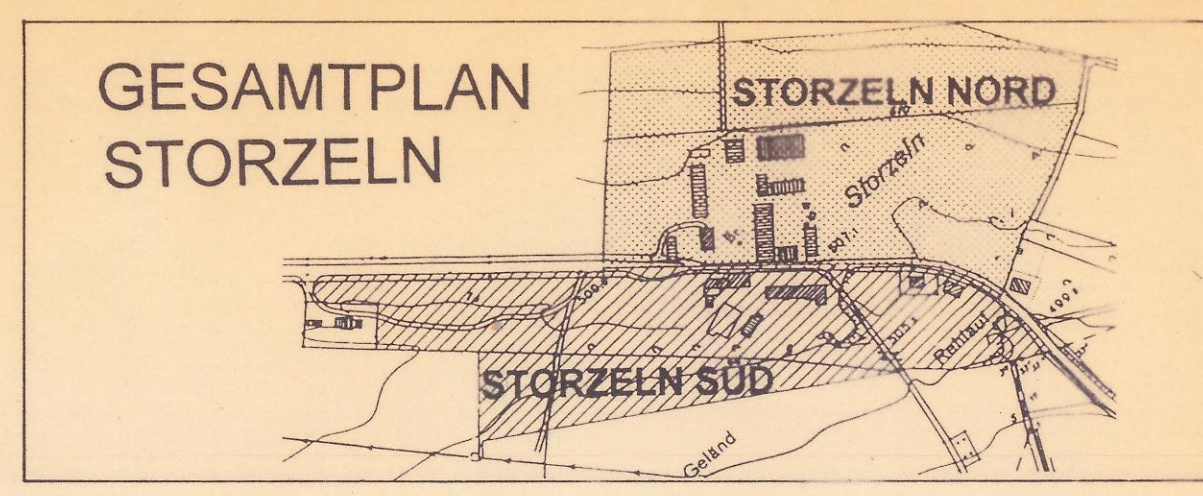

GEMEINDE HILZINGEN

BEBAUUNGSPLAN

STORZELN NORD

RECHTSPLAN

M = 1 : 500

AUFSTELLUNGSBESCHLUSS DES GEMEINDERATES
BÜRGERBETEILIGUNG
ABLAUF DER FRIST ZUR STELLUNGNAHME DER TRÄGER ÖFFENTLICHER BELANGE
AUSLEGUNGSBESCHLUSS DES GEMEINDERATES
SATZUNGSBESCHLUSS DES GEMEINDERATES
MIT DER ÖFFENTLICHEN BERICHTIGUNG WURDE DER BEBAUUNGSPLAN RECHTSKRÄFTIG

AM 11.10.94 MIT ÄNDERUNG VOM 26.09.95 UND 13.02.96
Anzeigeverfahren gemäß § 11 BauGB durchgeführt
Konstanz, den 22.10.96
Landratsamt Konstanz
AM 05.06.96
AM 18.06.96
BIS 01.08.96
AM 24.09.96
AM 2.2.1996
AM 3.1.1996

AM 11.10.94 MIT ÄNDERUNG VOM 26.09.95 UND 13.02.96
Anzeigeverfahren gemäß § 11 BauGB durchgeführt
Konstanz, den 22.10.96
Landratsamt Konstanz
AM 05.06.96
AM 18.06.96
BIS 01.08.96
AM 24.09.96
AM 2.2.1996
AM 3.1.1996

ENDGÜLTIGE PLANFASSUNG
STAND: 24.09.96
PLANUNGSSTAND: SATZUNGSBESCHLUSS

HILZINGEN, DEN 24. Sep. 1996

DER BÜRGERMEISTER

DER PLANER

ERWIN WIESER, DIPL.-ING. (FH), FREIER ARCHITEKT
UNTERE GIESSWIESEN 16 D - 78247 HILZINGEN
TELEFON (0 77 31) 6 62 53 FAX (0 77 31) 6 38 58