


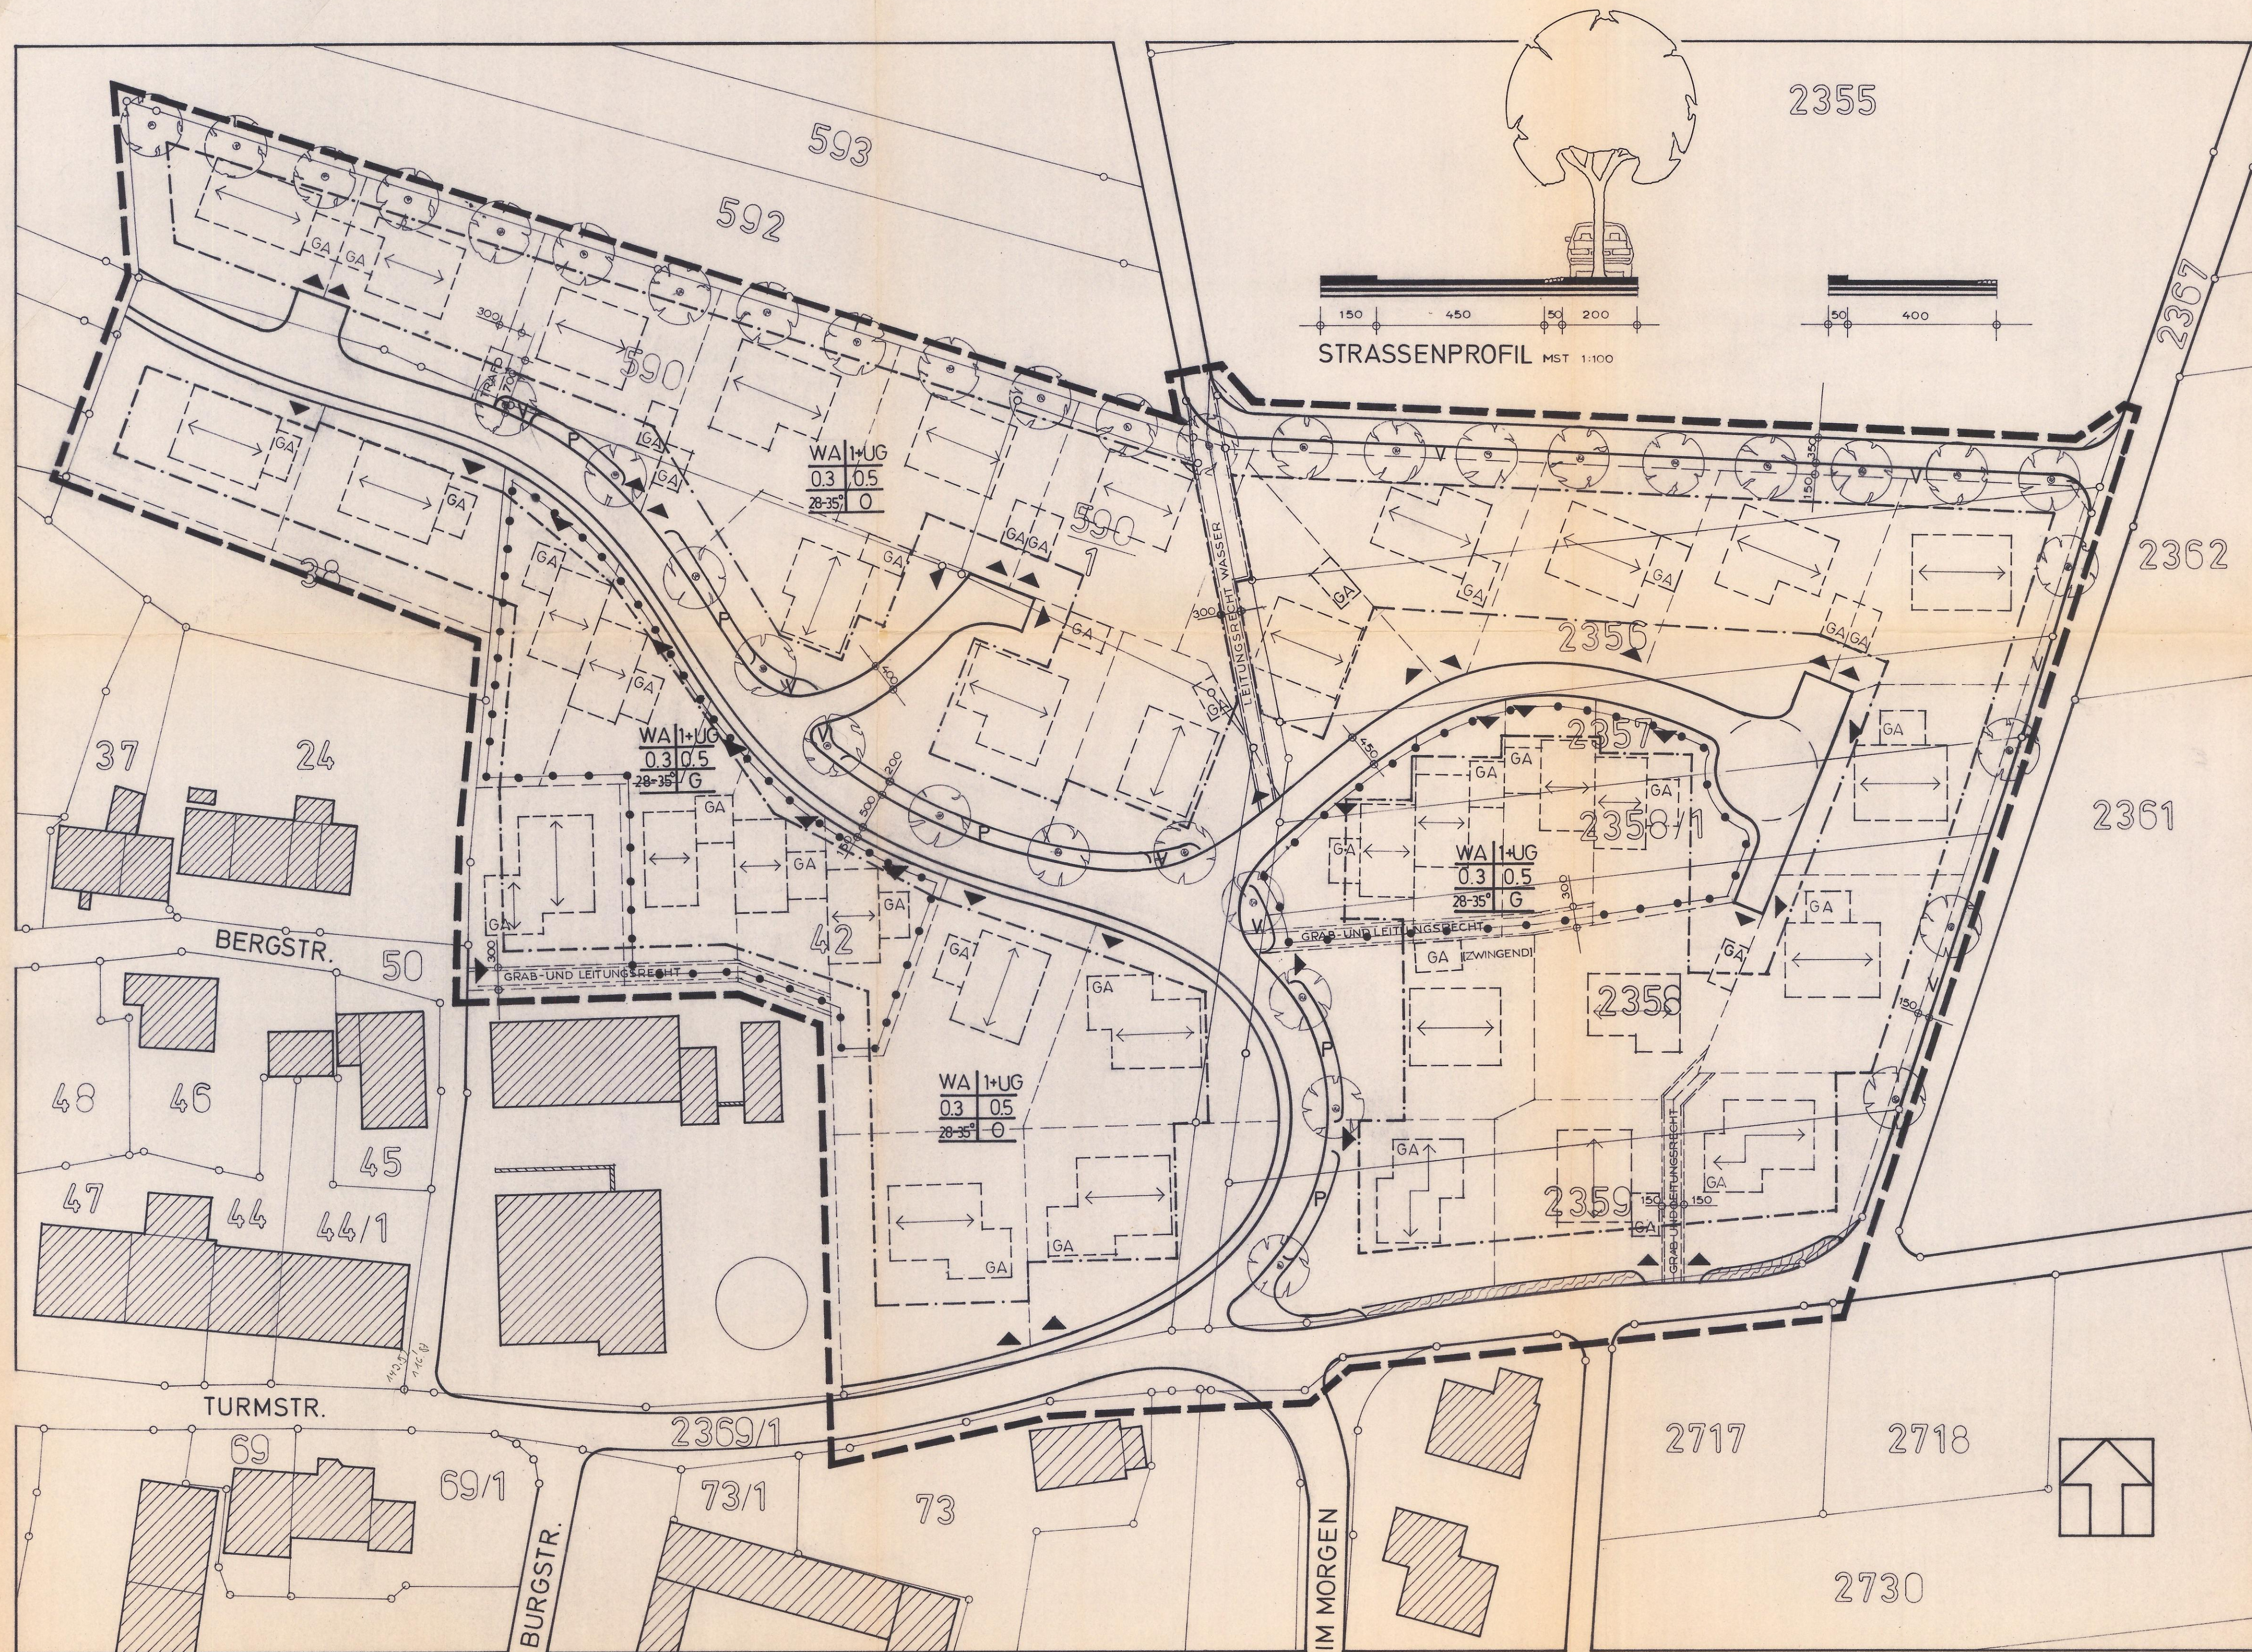

PLANZEICHEN:

- WA NUTZUNG: ALLGEMEINES WOHNGEBIET
- BAUGRENZE
- BEST. GRENZE
- - - VORSCHL. NEUE GRENZE
- ↔ FIRSTRICHTUNG
- == STRASSE / GEHWEG
- P ÖFFENTLICHE PARKFLÄCHE
- V VERKEHRSGRÜN
- ▶ EINFAHRT
- WASSERLAUF
- BEBAUUNG BESTEHEND
- BEBAUUNG GEPLANT
- - - RÄUML. GELTUNGSBEREICH DES BEBAUUNGSPLANS
- ● ● ABGRENZUNG VERSCH. BAUWEISEN

ART DER BAULICHEN NUTZUNG		NUTZUNGSSCHABLONE	
GRUNDFLÄCHEN-ZAHL	DACHNEIGUNG	ZAHL DER VOLLGESCHOSSE	BAUWEISE
			0 OFFENE BAUWEISE
			G GESCHLOSSENE BAUWEISE

AUFGESTELLT 22.02.89 GEÄNDERT 06.06.89 RS

30. Juni 1989

DIE GEMEINDE

DER PLANER



WILFRIED ENGELS
Dipl.-Ing. (FH) Freier Architekt
Gebäudestr. 6
Tel. 071 31 76 20
7709 Hilzingen

GEMEINDE HILZINGEN
GEMARKUNG RIEDHEIM
BEBAUUNGSPLAN
HERRRENGARTEN

MASSTAB 1:500