


Entw.-kosten / 1965 abgerechnet

ZUM ANTRAG VOM - 5. Aug. 1961
DER GEMEINDE Binningen GEHÖRIG

GEMEINDE BINNINGEN
TEILBEBAUUNGSPLAN FÜR DAS GEWANN "OB DEM MUSEL"
GESTALTUNGSPLAN M 1:1000

- 1-GESCH. BEBAUUNG MIT DACHNEIGG. 26-32°
- 1-GESCH. BEBAUUNG MIT DACHNEIGG. ÜBER 48-52°
- BESTEHENDE BEBAUUNG
- OFFENTL. STRASSEN - U. PLATZFLÄCHEN
- PRIVATE VORGARTENGRÜNFLÄCHE
- BESTEHENBLEIBENDE GRUNDSTÜCKSGRENZEN
- WEGFALLENDE GRUNDSTÜCKSGRENZEN
- NEUVORGESCHLAGENE GRUNDSTÜCKSGRENZEN
- GRENZE DES PLANUNGSGEBIETS
- GARAGEN

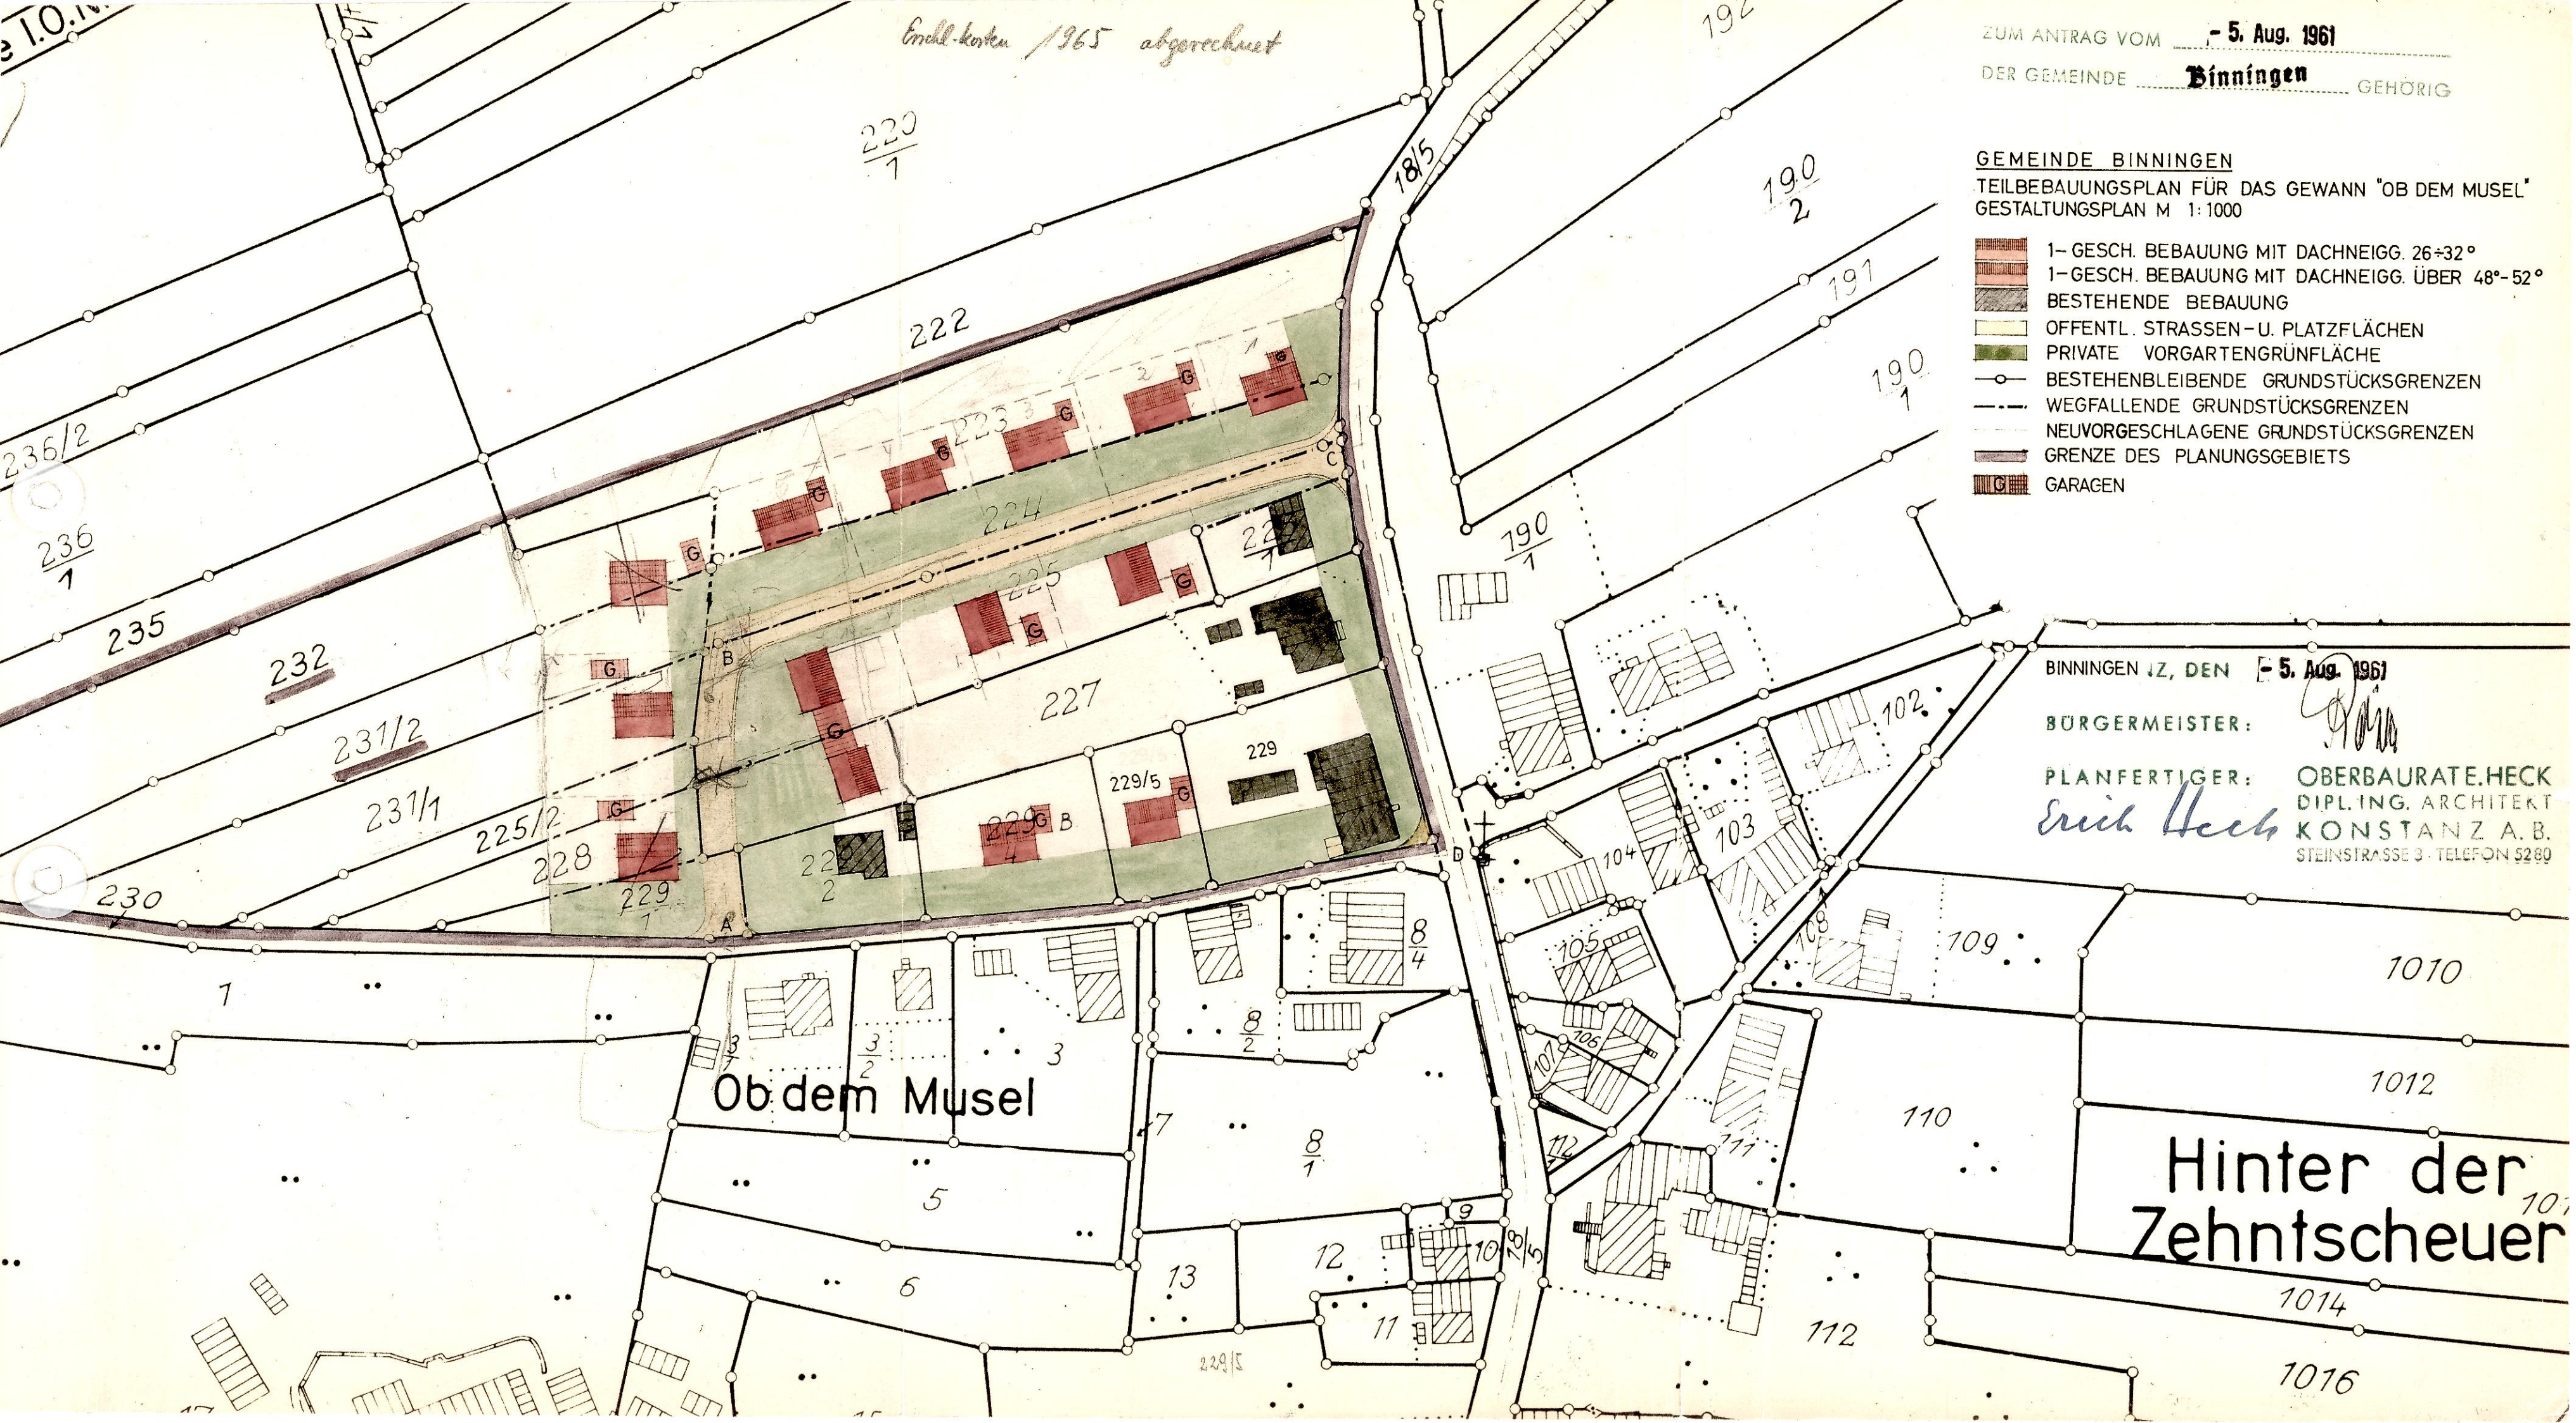

BINNINGEN IZ, DEN - 5. Aug. 1961
BÜRGERMEISTER: *[Signature]*
PLANFERTIGER: *Erich Heck* OBERBAURATE.HECK
DIPL.ING. ARCHITEKT
KONSTANZ A.B.
STEINSTRASSE 3 · TELEFON 5280

Ob dem Musel

Hinter der
Zehntscheuer