


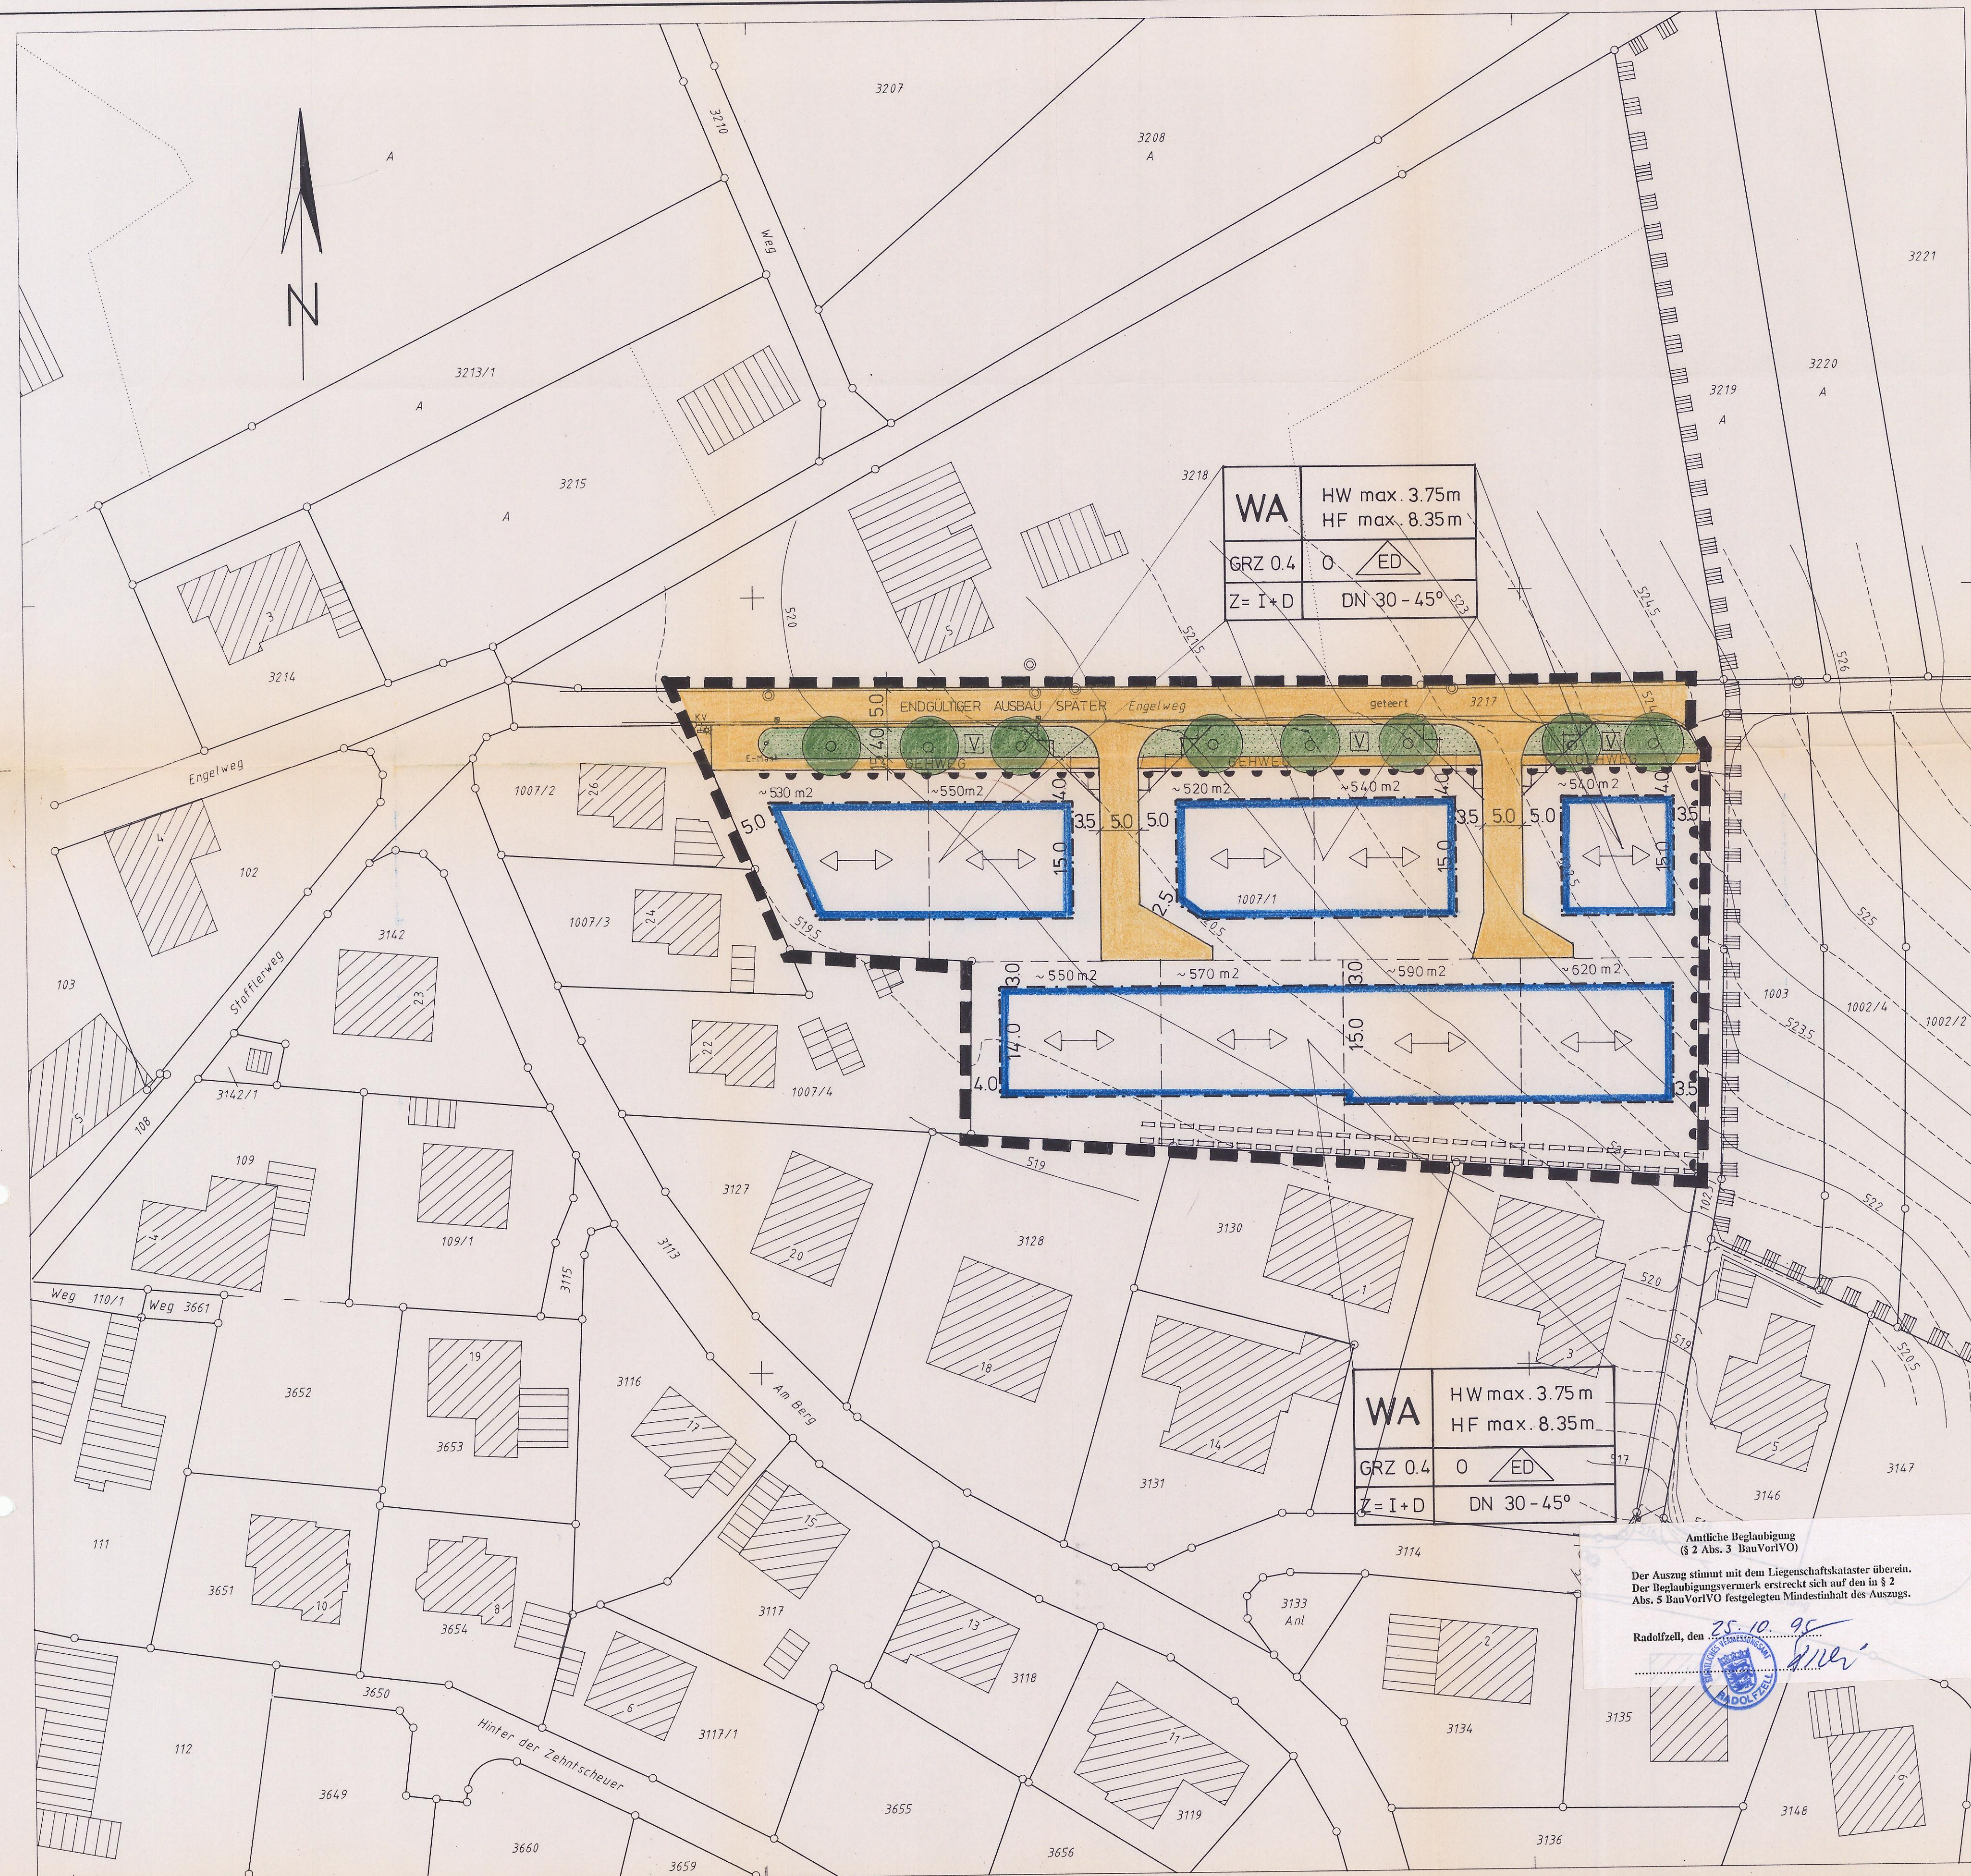

PLAN ZEICHEN:

- GRENZE DES RÄUMLICHEN GELTUNGSBEREICHES
- BAUGRENZE
- WA ALLGEMEINES WOHNGEbiet
- GRZ GRUNDFLÄCHENZAHL
- I + D ZAHL DER VOLLGESCHOSSE - HÖCHSTGRENZE
- + D DACHGESCHOSS DARF VOLLGESCHOSS SEIN
- HW WANDHÖHE - S. BEBAUUNGSVORSCHRIFTEN
- HF FIRSTHÖHE
- ↔ FIRSTRICHTUNG
- O OFFENE BAUWEISE
- DN DACHNEIGUNG
- STRASSENVERKEHRSFLÄCHE
- EIN-/AUSFAHRTSVERBOT
- DERZEITIGE LANDSCHAFTSSCHUTZGRENZE
- FLÄCHE VON DER BEBAUUNG FREIHALTEN
- LEITUNGSRECHT ZUGUNSTEN D. GEM. HILZINGEN
- ED NUR EINZEL - U. DOPPELHÄUSER ZULÄSSIG
- V VERKEHRSBEGLEITENDE GRÜNFLÄCHE
- MITTEL BIS GROSSKRONIGER BAUM MIT ZWINGENDER STANDORTFESTLEGUNG

GEMEINDE HILZINGEN BEBAUUNGSPLAN „ ENGELWEG “ , BINNINGEN RECHTSPLAN M. 1:500

AUFSTELLUNGSBESCHLUSS DES GEMEINDERATES	20.09.1994
BÜRGERBETEILIGUNG AM	23.05.1995
ABLAUF DER FRIST ZUR STELLUNGNAHME DER TRÄGER ÖFFENTLICHER BELANGE AM	23.06.1995
AUSLEGUNGSBESCHLUSS DES GEMEINDERATES AM OFFENLEGUNG	25.07.1995 VOM 14.08.1995 BIS 14.09.1995
SATZUNGSBESCHLUSS DES GEMEINDERATES AM GENEHMIGT DURCH D. LANDRATSAMT KONSTANZ	10.10.1995 08. Nov. 1995
MIT DER ÖFFENTLICHEN BEKANNTMACHTUNG WURDE DER BEBAUUNGSPLAN RECHTSKRÄFTIG	30. Nov. 1995

HILZINGEN , DEN 10.10.1995	
DER BÜRGERMEISTER :	DER PLANER :
	BÜRGERMEISTERAMT - ORTSBAUAMT - 78247 HILZINGEN