


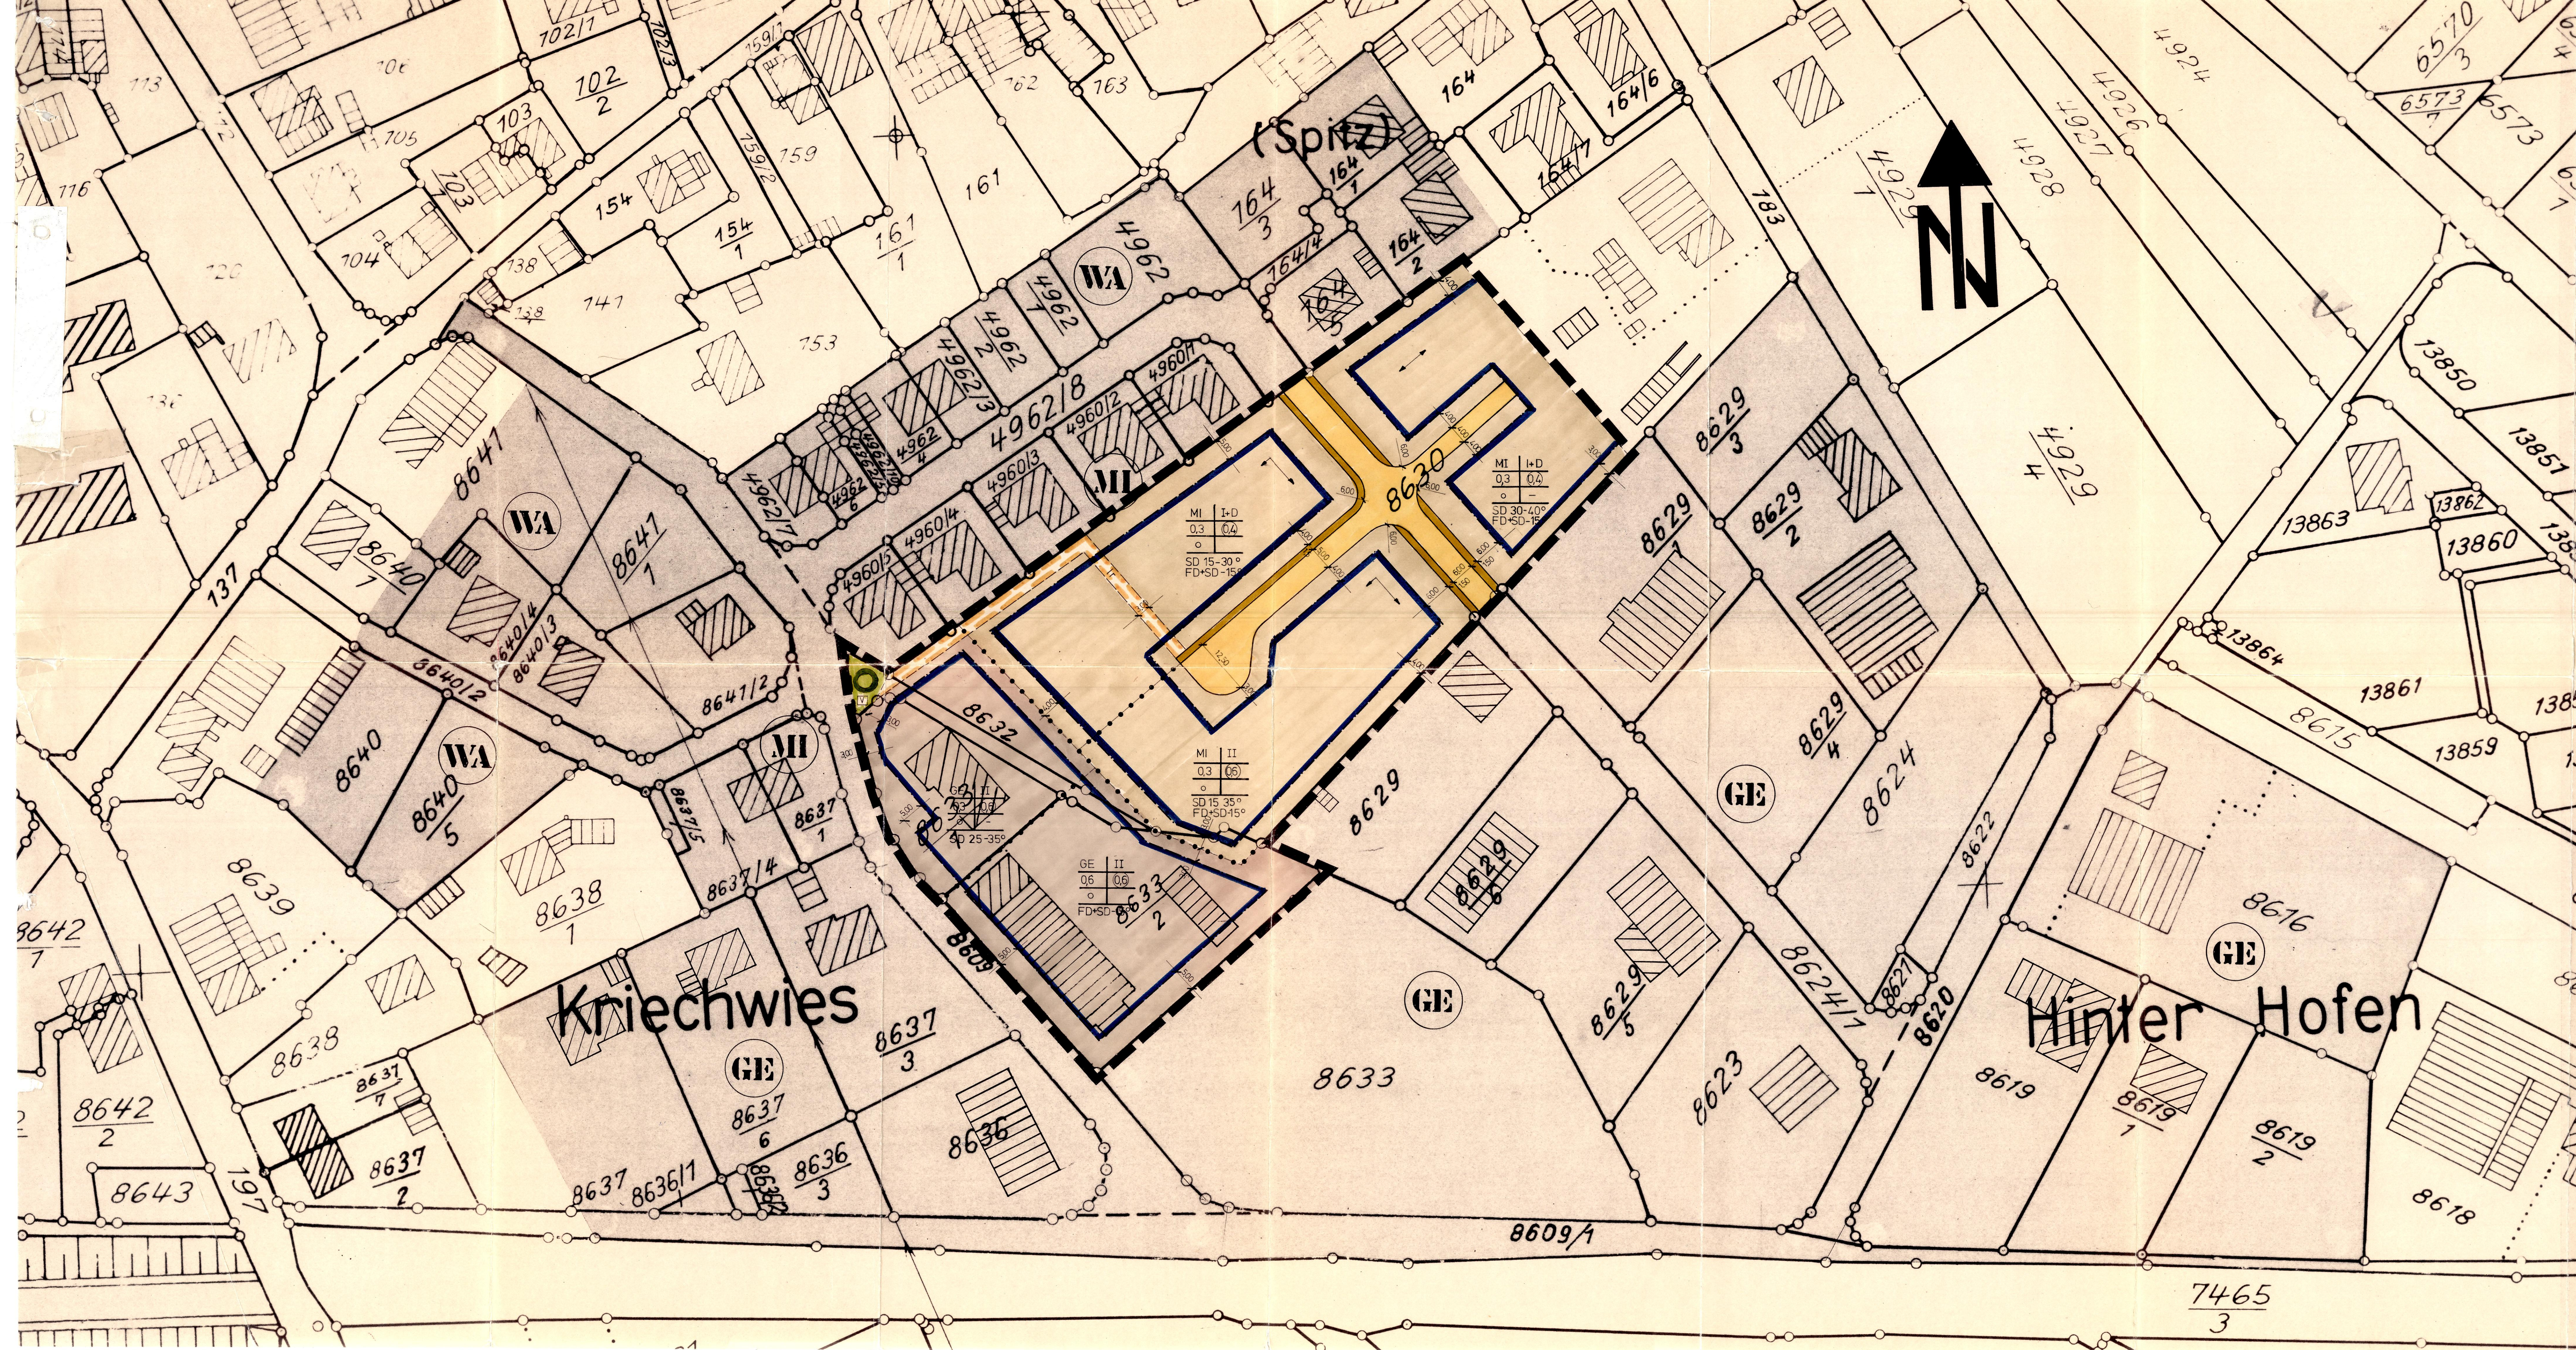

Genehmigt gem. § 11 des
Bundesbaugesetzes
Landratsamt Konstanz
Konstanz, den 26.12.79
Rechtsverbindlich seit 23.1.79

LANDRATSAMT

GEMEINDE HILZINGEN

**BEBAUUNGS
PLAN
'KRIECHWIES-
HINTER
HOFEN'**

**ERWEITERUNG
M = 1 : 500**

ZEICHENERLÄUTERUNG

- GRENZE DES RÄUMLICHEN GELTUNGSBEREICHES
- ... ABGRENZUNG DER ART UND/ODER DES MASSES DER NUTZUNG
- BAUGRENZE
- MI MISCHGEBIET
- GE GEWERBEGEBIET
- V VERKEHRSBEGLEITENDES GRÜN
- LEITUNGSRECHT ZU GUNSTEN DER GEMEINDE HILZINGEN
- FAHRBAHN
- GEHWEG
- PFLANZZWANG FÜR EINZELBÄUME
- FIRSTRICHTUNG BZW. RICHTUNG DER HAUPTGEBAUDE - LANGSAUSSENWÄNDE

GRZ	GRUNDFLÄCHENZAHL	FÜLLSCHEMA DER NUTZUNGSSCHABLONE: ART DER NUTZUNG ZAHL DER VOLLGESCH. GRZ GFZ BAUWEISE — DACHFORM UND DACH-NEIGUNG	
GFZ	GESCHOSSFLÄCHENZAHL		
II	ZAHL DER VOLLGESCHOSSE		
I+D	ZAHL DER VOLLGESCHOSSE + EIN ALS VOLLGESCHOSS ANRECHENBARES DACHGESCHOSS		
SD	SATTELDACH		
FD	FLACHDACH		
○	OFFENE BAUWEISE		

HILZINGEN, DEN 15.12.1978.
DER PLANER:
DER BÜRGERMEISTER:

ERWIN WIESER ING. (GRAD.)
FREIER ARCHITEKT
TELEFON 07141 7701-1
HILZINGEN 7701 HILZINGEN

GEMEINDE HILZINGEN