


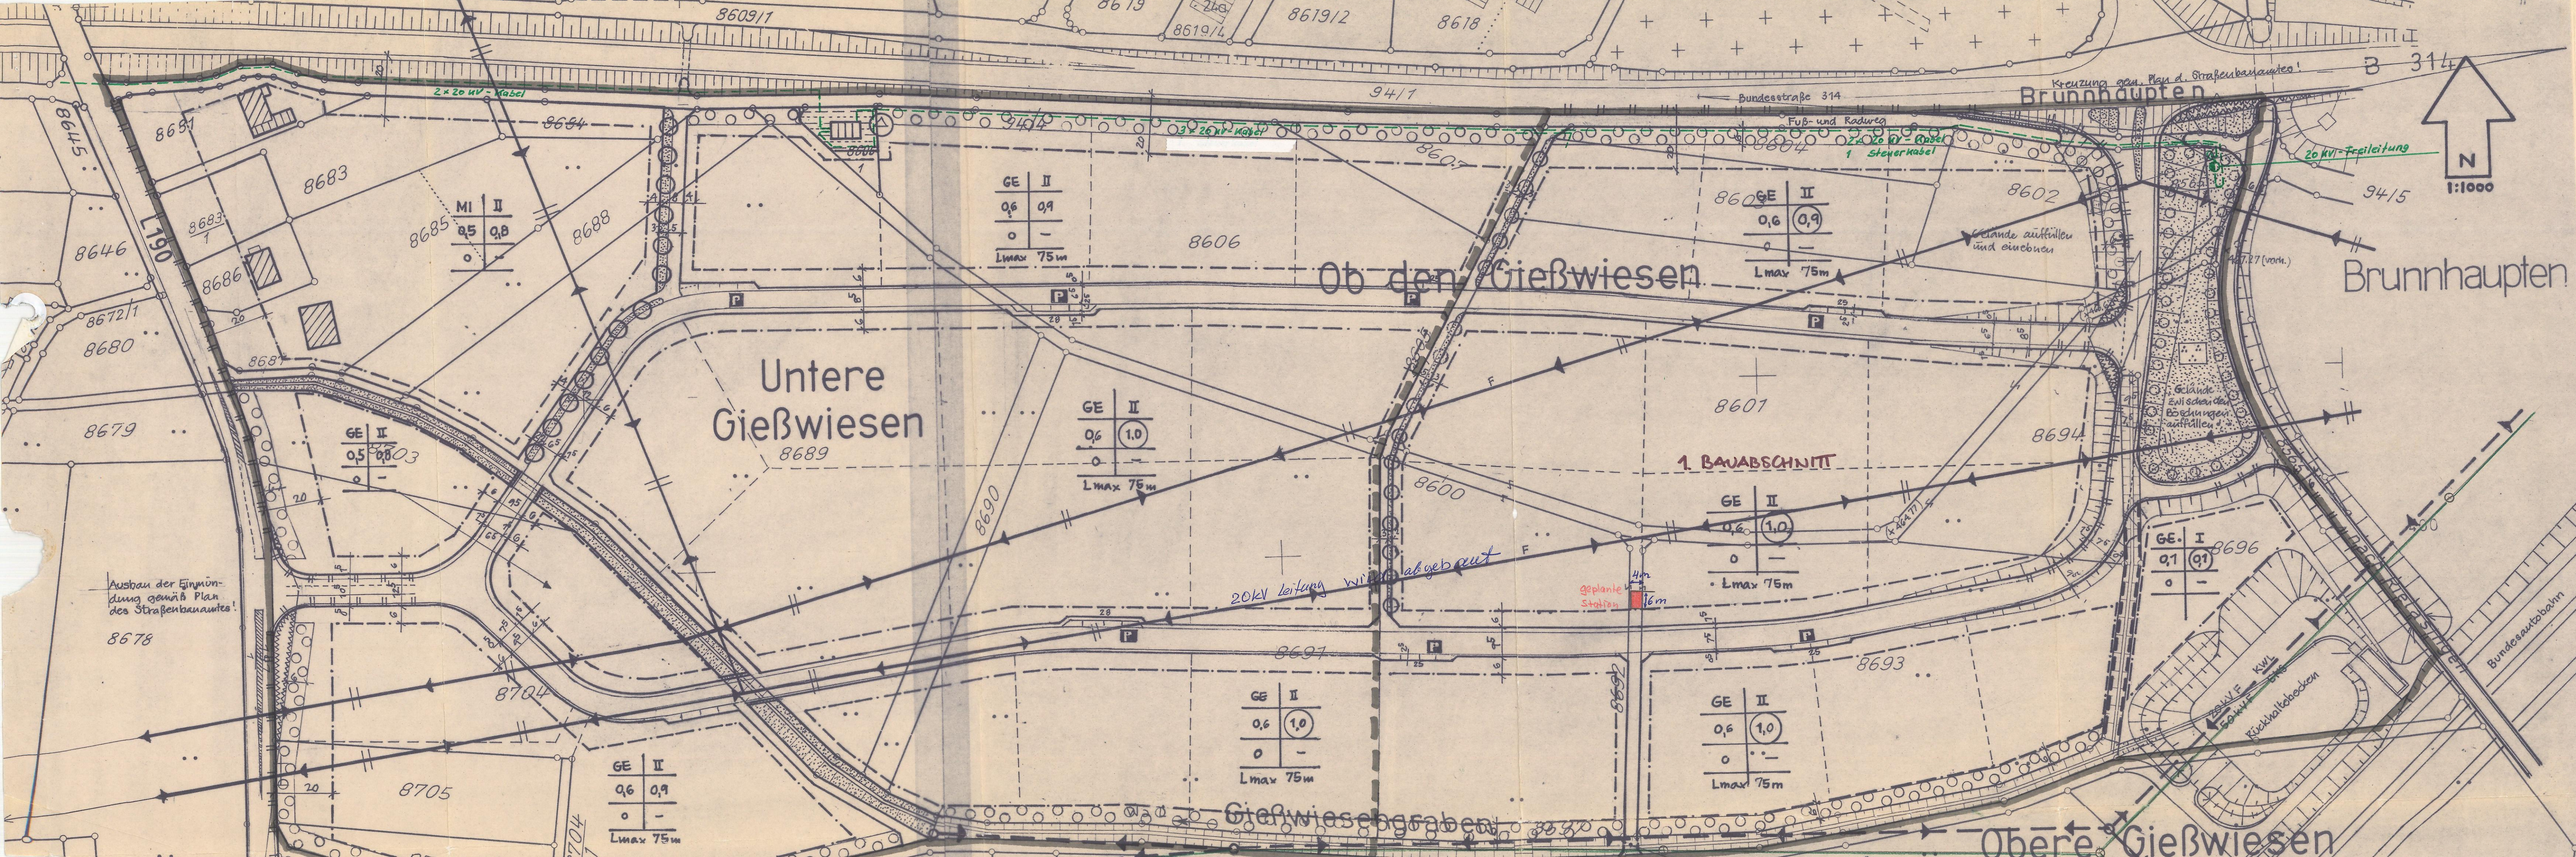

BEBAUUNGSPLAN GEWERBEGEBIET 'GIEßWIESEN'

ZEICHENERKLÄRUNG:

- MI Mischgebiet -
- GE Gewerbegebiet
- 0,9 Geschößflächenzahl
- 0,7 Grundflächenzahl
- II Zahl der Vollgeschosse (Höchstgrenze)
- 0 offene Bauweise
- Baugrenze
- öffentliche Verkehrsfläche
- Sichtdreieck, feizuhalten von Sichtbehinderung ab 80 cm über Fahrbahnoberfläche
- Zufahrtsverbot
- flächenhafte Sichtschutzbepflanzung (Bäume, Sträucher)
- Leitungsrecht
- Hochspannungsfreileitung - abzubauen
- Hochspannungsfreileitung - geplant
- Lmax höchstzulässige Gebäudelänge
- projektierte Grundstücksgrenze (als Anhalt)
- öffentliche Grünfläche - Grünanlage
- Grenze des räumlichen Geltungsbereiches

22.11.2012
Rechtsplan an
Fa. Licht Distribution
Hr. Sagunsky
wg. LED-Umstellung

Hilzingen 24.3. 1982

Planer Gemeinde