


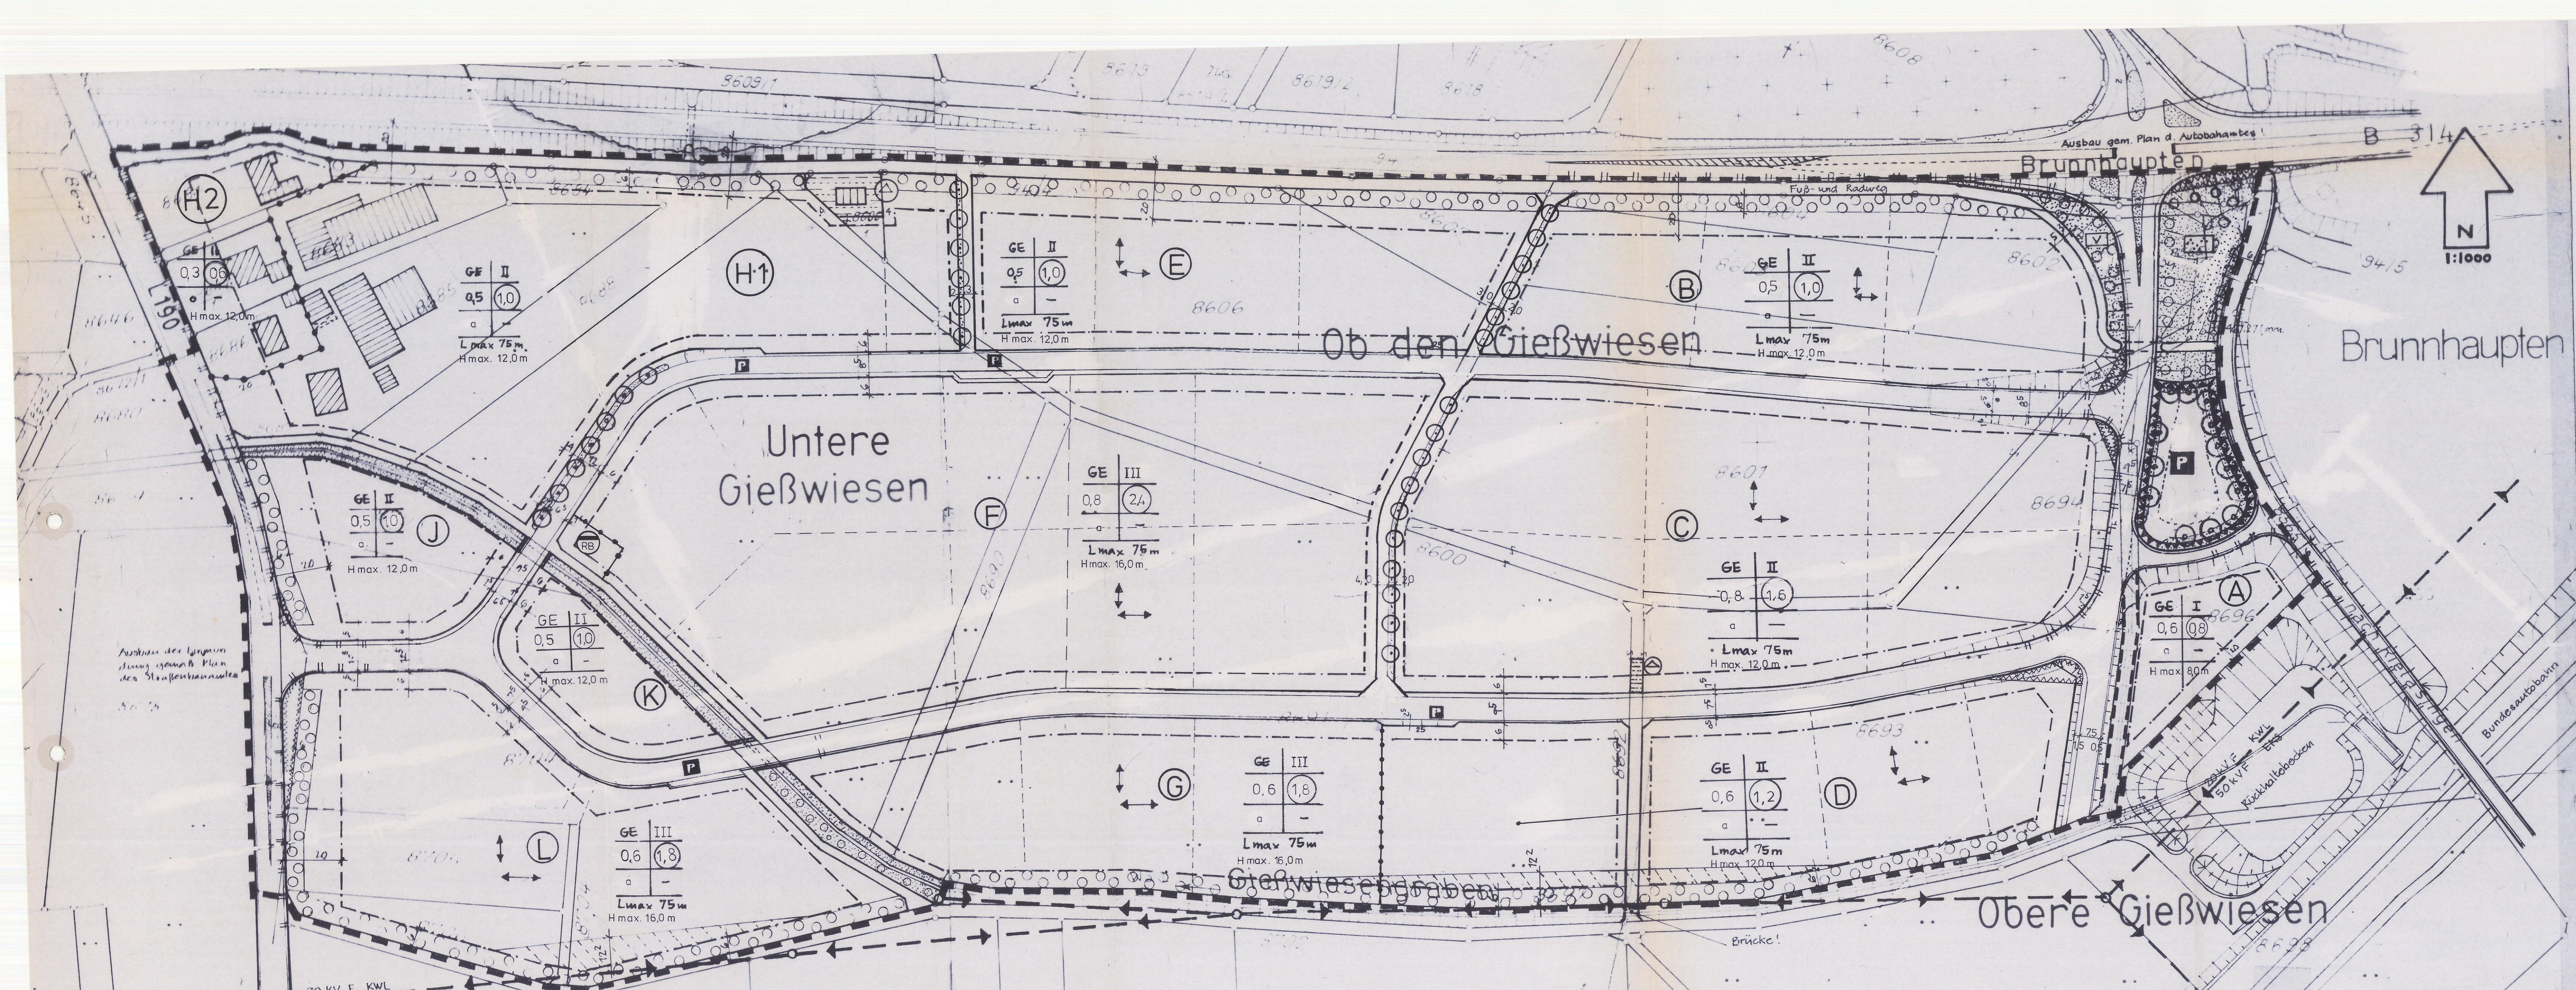

PLANZEICHEN

- GE GEWERBEBEGEBIET
- a ABWEICHENDE BAUWEISE
- o OFFENE BAUWEISE
- H max. HÖHENBESCHRÄNKUNG FÜR GEBÄUDE (MAX. FIRSTHÖHE)
- BAUGRENZE
- II ZAHL DER VOLLGESCHOSSE (HÖCHSTGRENZE)
- 0,5 GRUNDFLÄCHENZAHL
- (1,0) GESCHOSSFLÄCHENZAHL
- Lmax HOCHSTZULÄSS. GEBÄUDELÄNGE
- GRENZE UNTERSCHIEDL. NUTZUNG
- HAUPTFIRSTRICHTUNG
- GRENZE DES RÄUMLICHEN GELTUNGSBEREICHES
- HOCHSPANNUNGSFREILEITUNG
- ZUFAHRTVERBOT
- SICHTDREIECK
- SICHERHEITSSTREIFEN FREILEITUNG
- TRANSFORMATORENSTATION
- P PARKPLÄTZE

GEMEINDE HILZINGEN
BEBAUUNGSPLAN "GIESSWIESEN"
1. ÄNDERUNG

- ÖFFENTL. VERKEHRSFLÄCHE
- ÖFFENTL. GRÜNFLÄCHE
- VERKEHRSGRÜN
- FLÄCHENHAFT BEPFLANZUNG
- ANZUPFLANZENDE BÄUME
- REGENKLÄRBECKEN

HILZINGEN, DEN 24.09.1991

GEMEINDE HILZINGEN
HILZINGEN, DEN 30. Okt. 1991
DER BÜRGERMEISTER



PLANUNG: ORTSBAUAMT HILZINGEN
7709 HILZINGEN