



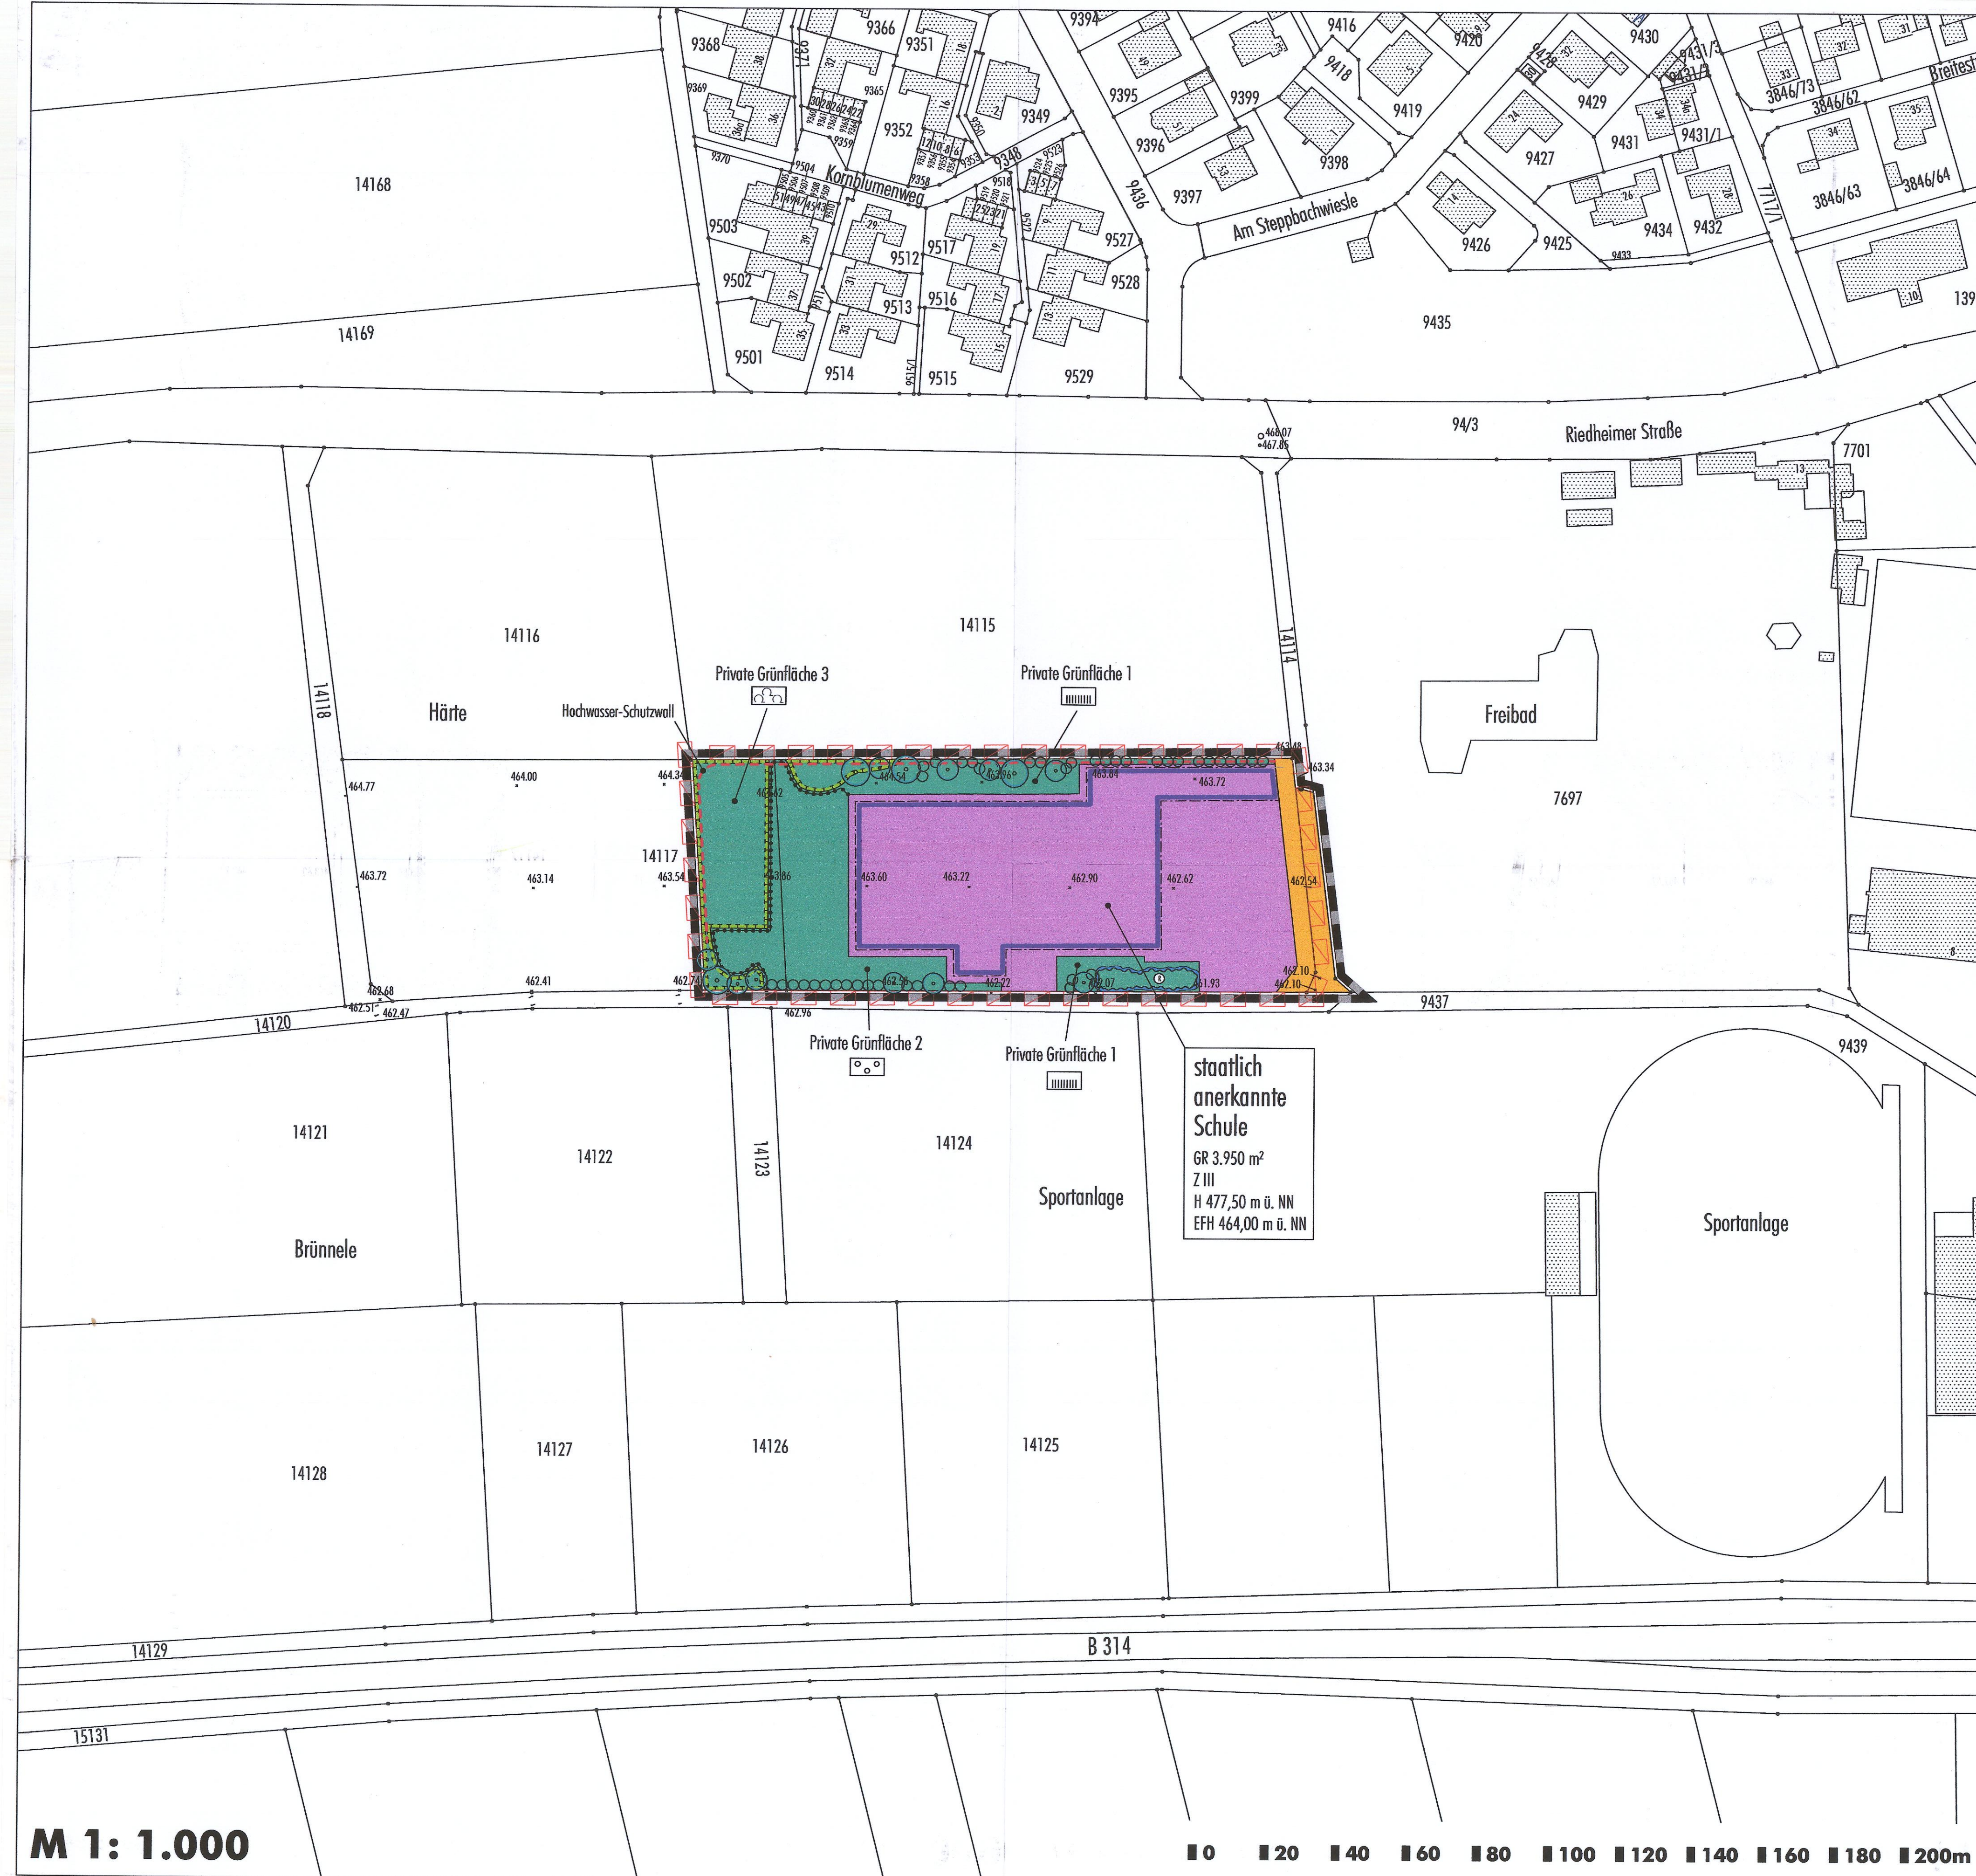

M 1: 1.000

0 20 40 60 80 100 120 140 160 180 200m

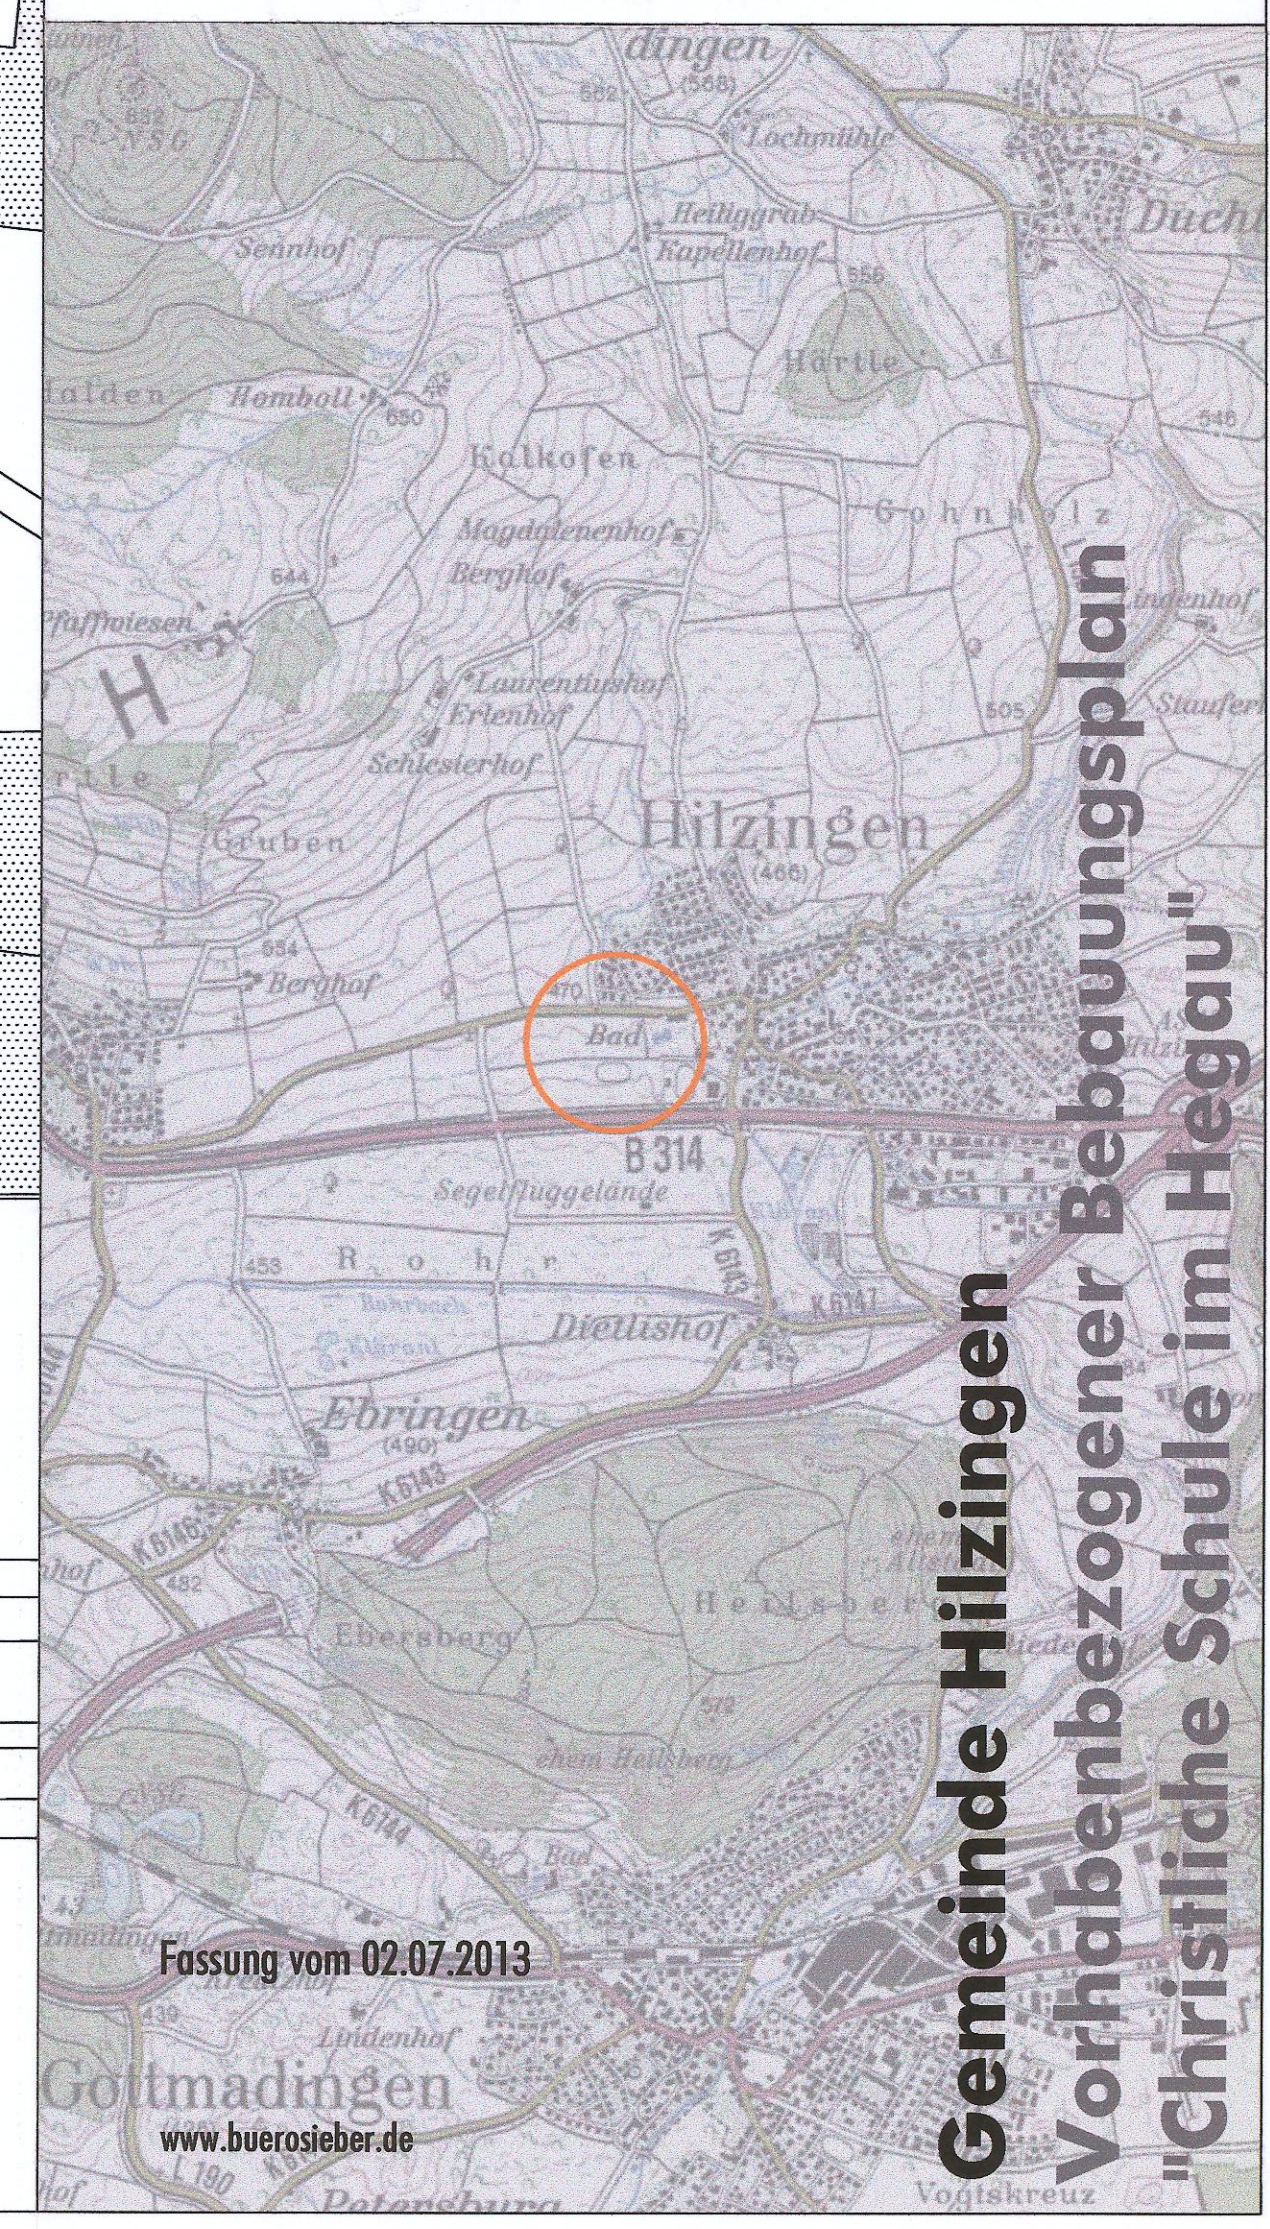

Gemeinde Hilzingen
Vorhabenbezogener Bebauungsplan
"Christliche Schule im Hegau"

Fassung vom 02.07.2013

www.buerostieber.de